


PIANTA PIANO QUINTO
scala 1:100

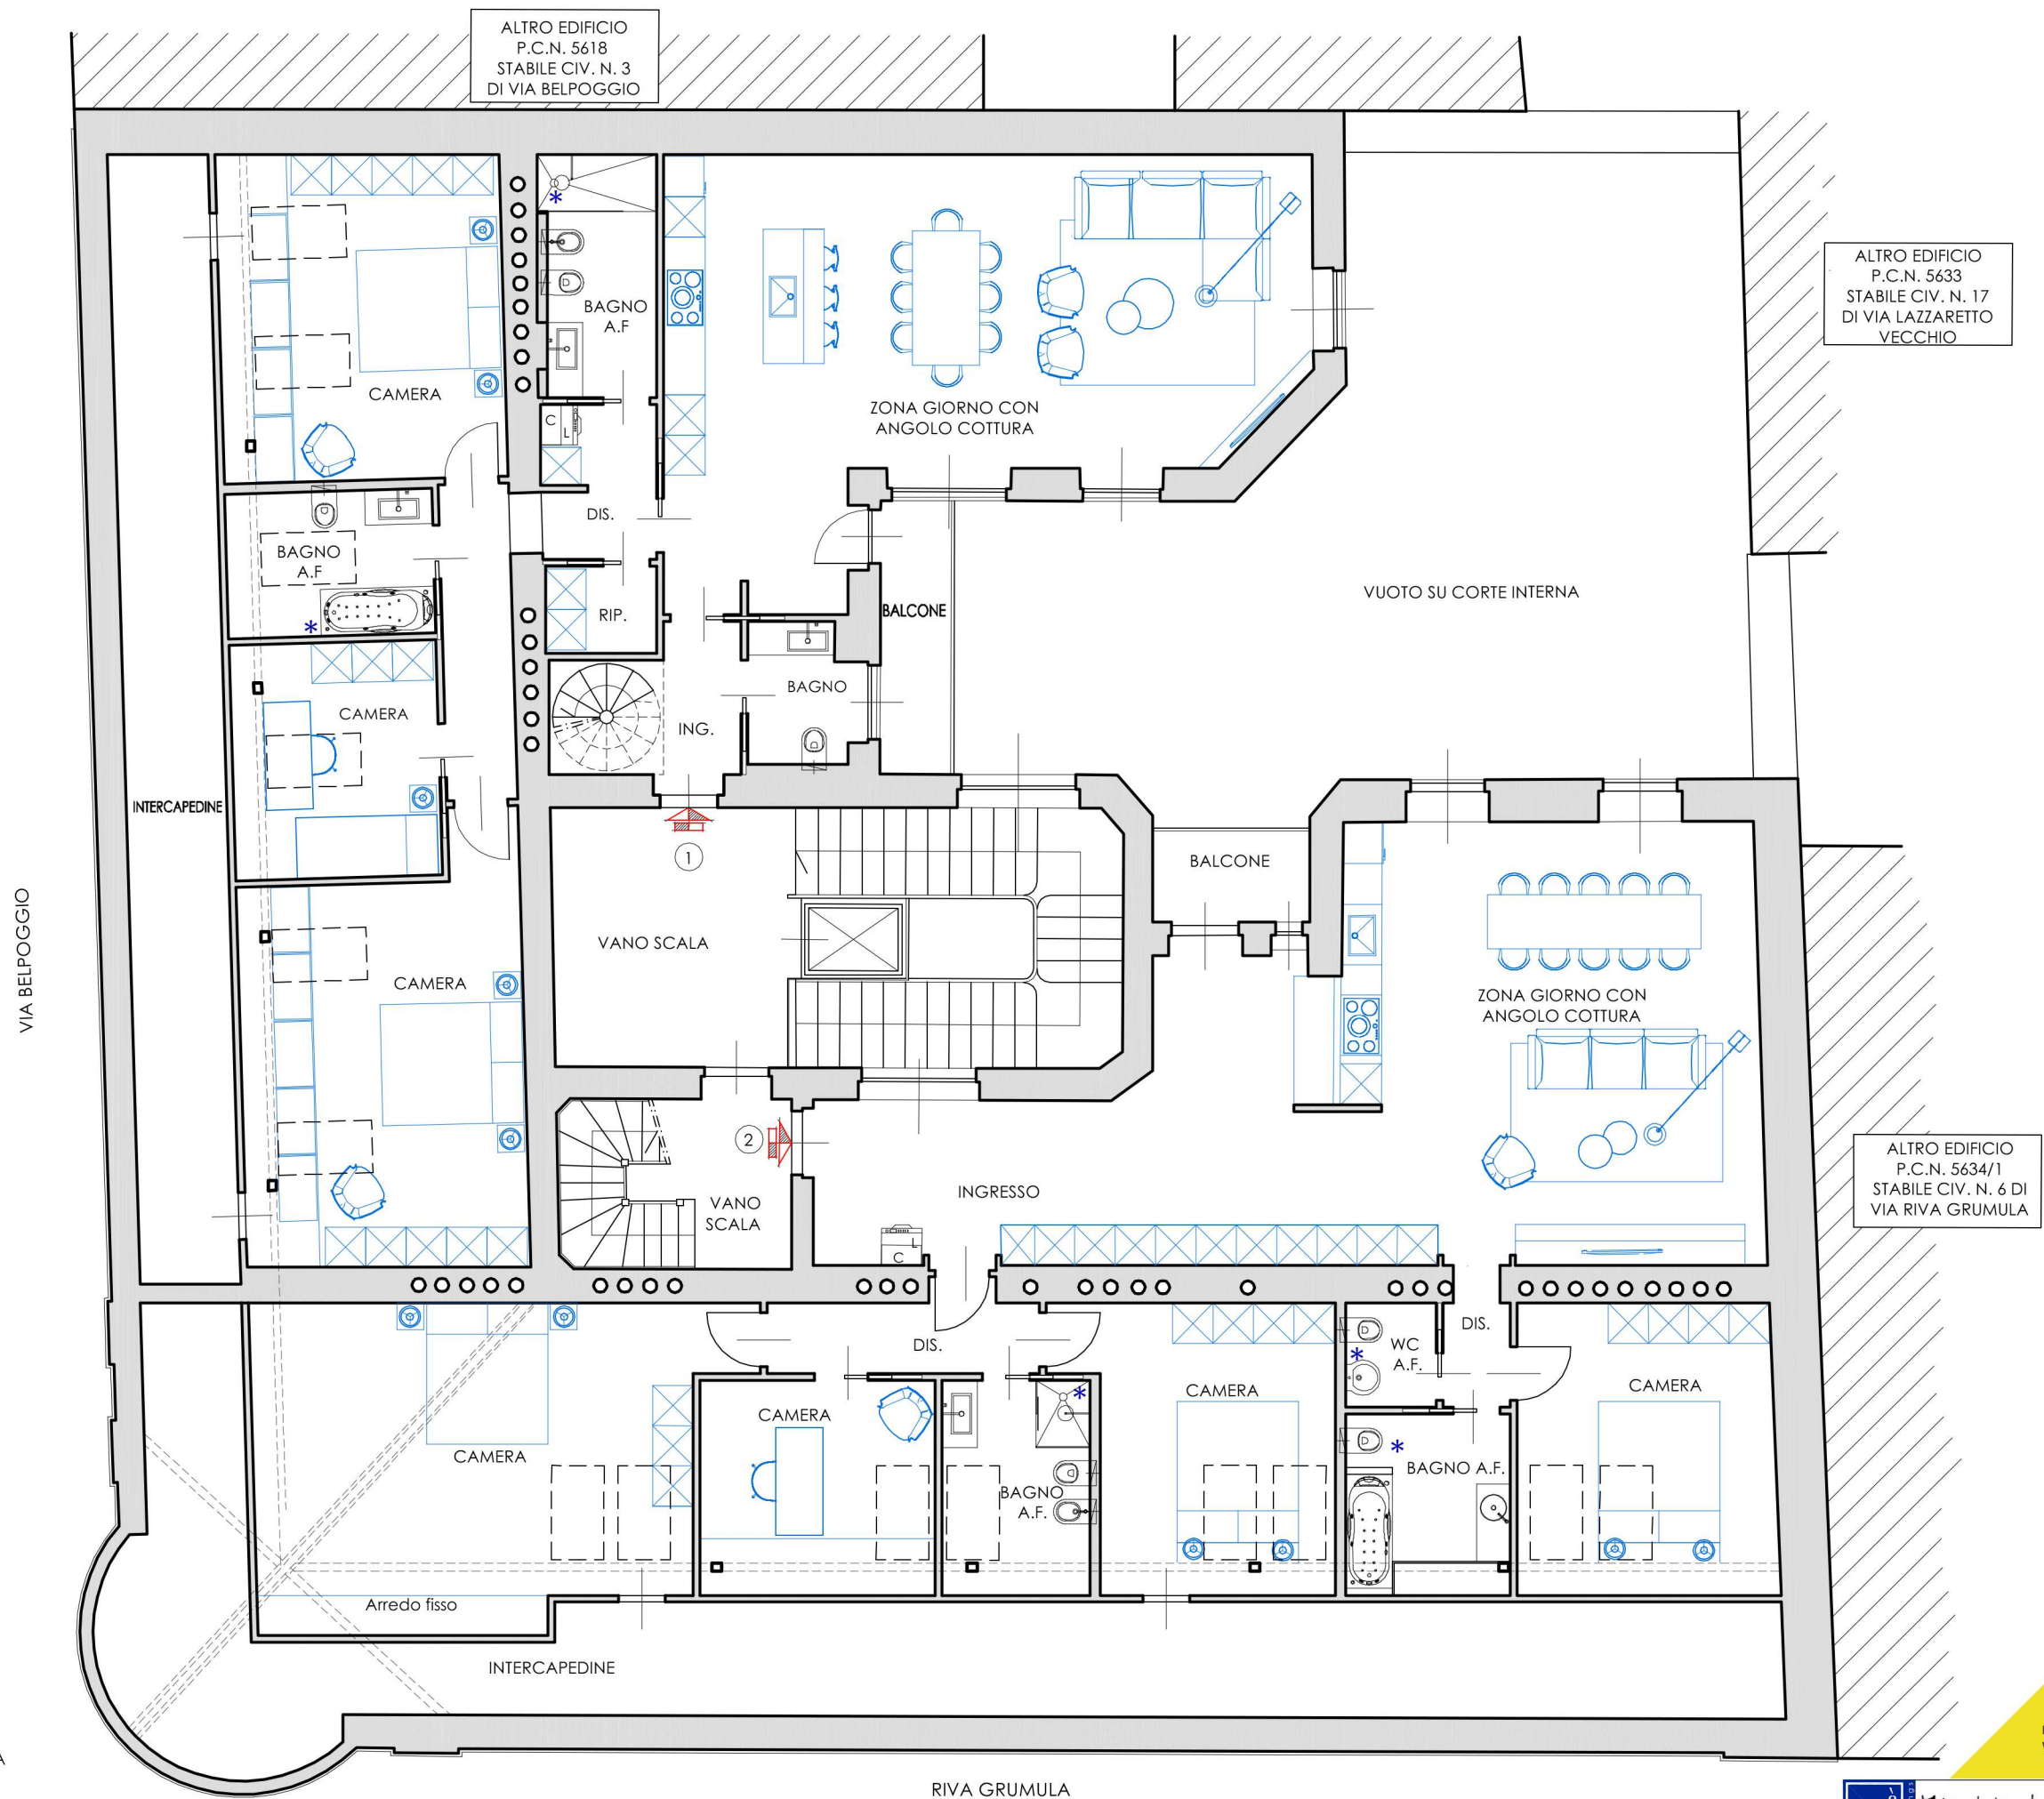

ALTRO EDIFICIO
P.C.N. 5618
STABILE CIV. N. 3
DI VIA BELPOGGIO

ALTRO EDIFICIO
P.C.N. 5633
STABILE CIV. N. 17
DI VIA LAZZARETTO
VECCHIO

ALTRO EDIFICIO
P.C.N. 5634/1
STABILE CIV. N. 6 DI
VIA RIVA GRUMULA

Alloggio 1
140 mq + 80 mq terrazza
€ 905.000

Alloggio 2
174 mq + 86 mq terrazza
€ 1.250.000

LEGENDA:

- INGRESSO APPARTAMENTO
- VANO DOTATO DI VENTILAZIONE FORZATA



TIRABORA
CANTIERI
040 631754
Via del Coroneo n°17
INFO@CANTIERITIRABORA.IT
WWW.CANTIERITIRABORA.IT

STUDIO MASSIMILIANO MATEAN ARCHITETTO

PIANTA PIANO COPERTURA
scala 1:100




VIA BELPOGGIO

ALTRO EDIFICIO
P.C.N. 5618
STABILE CIV. N. 3
DI VIA BELPOGGIO

ALTRO EDIFICIO
P.C.N. 5633
STABILE CIV. N. 17
DI VIA LAZZARETTO
VECCHIO

ALTRO EDIFICIO
P.C.N. 5634/1
STABILE CIV. N. 6 DI
VIA RIVA GRUMULA

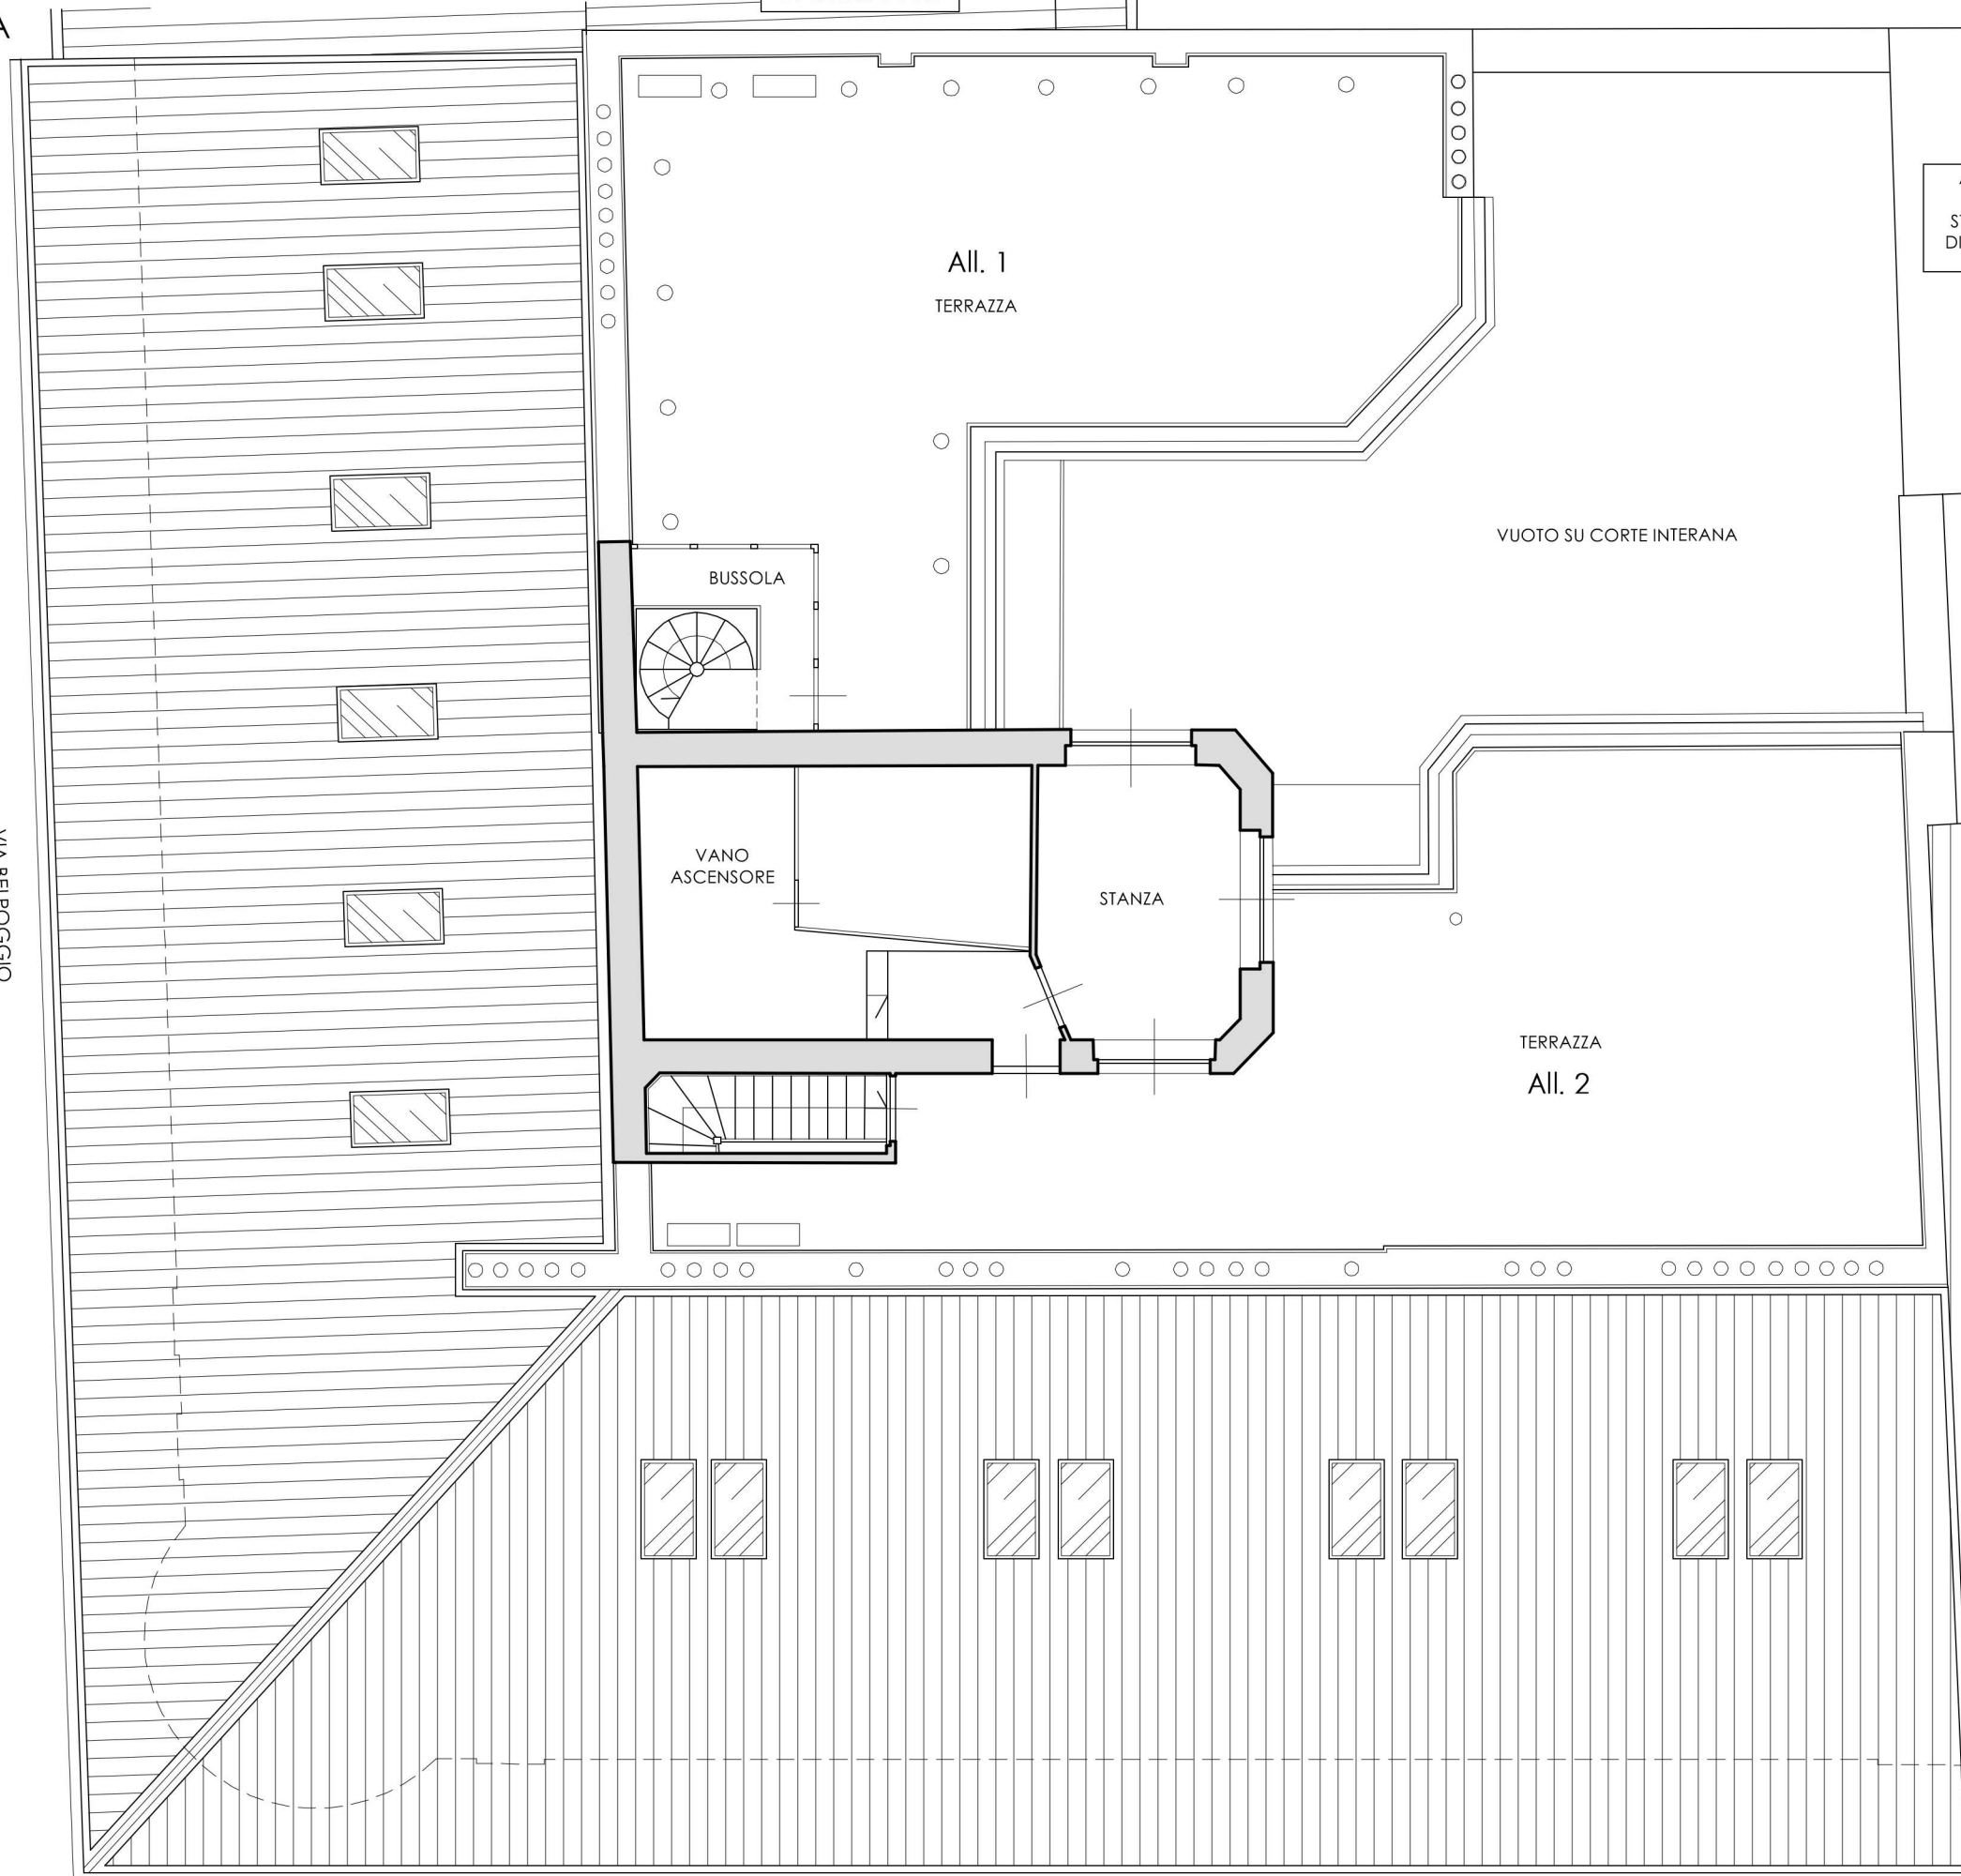

Alloggio 1
140 mq + 80 mq terrazza
€ 905.000

Alloggio 2
174 mq + 86 mq terrazza
€ 1.250.000



RIVA GRUMULA

TIRABORA
CANTIERI

040 631754
Via del Coroneo n°17
INFO@CANTIERITIRABORA.IT
WWW.CANTIERITIRABORA.IT

STUDIO TASSIOMILANO MATFAN ARCHITETTO