



TIRABORA

IMMOBILIARE

Corso Italia 24, 34122 Trieste

Tel. 040.634112 – 040.631754

Fax 040.370031

www.tirabora.it



mail: info@tirabora.it

P. I.V.A. 01092300324 REA 123870

Via Murat 8

PIANTA PIANO PRIMO - scala 1:100

H= 3.00 m

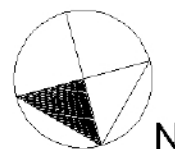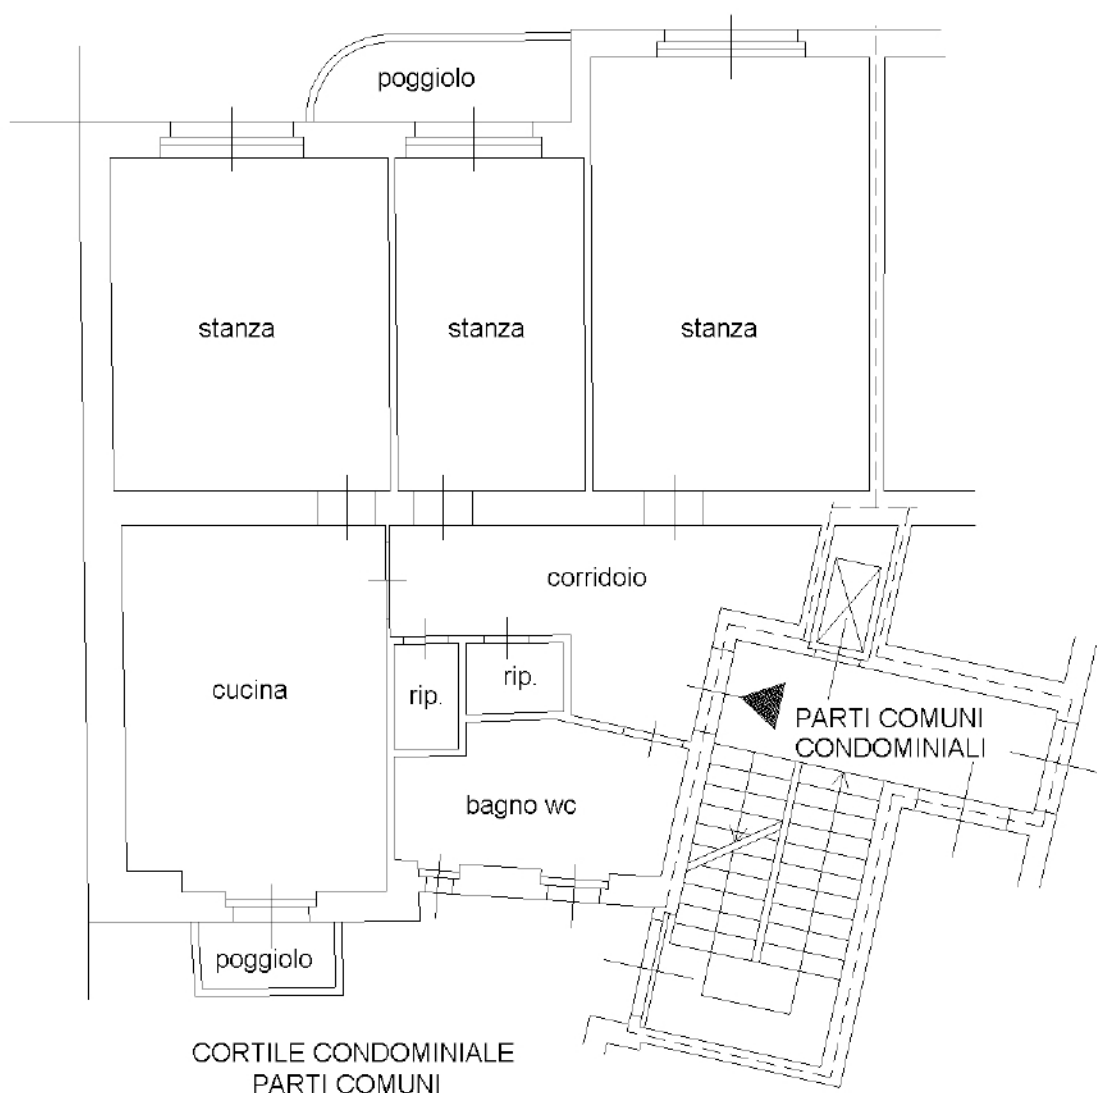

N.B. Le planimetrie sono puramente indicative.