Agenzia del Territorio
CATASTO FABBRICATI
Ufficio Provinciale di
Trieste

Dichiarazione protocollo n. TS0019813 del 01/03/2013

Planimetria di u.i.u. in Comune di Trieste

Via Pier Paolo Vergerio civ. 9/1

Identificativi Catastali:	Compilata da:
Sezione: O	Savoia Paolo
Foglio: 7	Iscritto all'albo:
Particella: 9/1	Periti Edili
Subalterno: 228	Prov. Trieste N. 806

Scheda n. 1 Scala 1:100

PIANTA PIANO TERRA

H=4.35

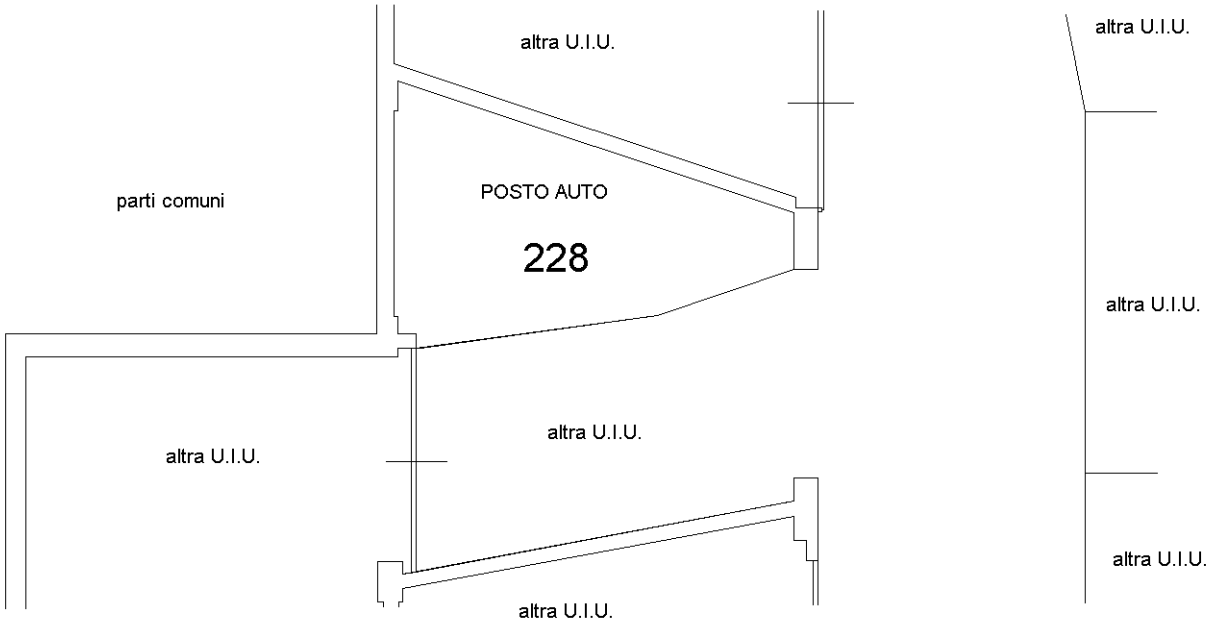

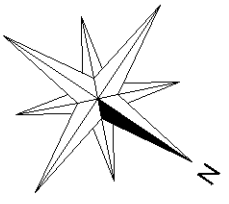

Catasto dei Fabbricati - Situazione al 04/04/2018 - Comune di TRIESTE (L424) - < Sez.Urb.: O - Foglio: 7 - Particella: 9/1 - Subalterno: 228 >
VIA PIER PAOLO VERGERIO n. 9/1 piano: T;

Ultima planimetria in atti