

Piano primo


n. 201 di 44 mq	VENDUTO
n. 202 di 29 mq	VENDUTO
n. 203 di 64 mq	VENDUTO
n. 204 di 40 mq	VENDUTO
n. 205 di 40 mq	VENDUTO
n. 206 di 46 mq	€ 92.000
n. 207 di 33 mq	VENDUTO
n. 208 di 66 mq	VENDUTO
n. 209 di 40 mq	€ 73.000
n. 210 di 42 mq	€ 76.000

TIRABORA
IMMOBILIARE



STUDIOARCHIPROJECT
progetta

info@studioarchiproject.it

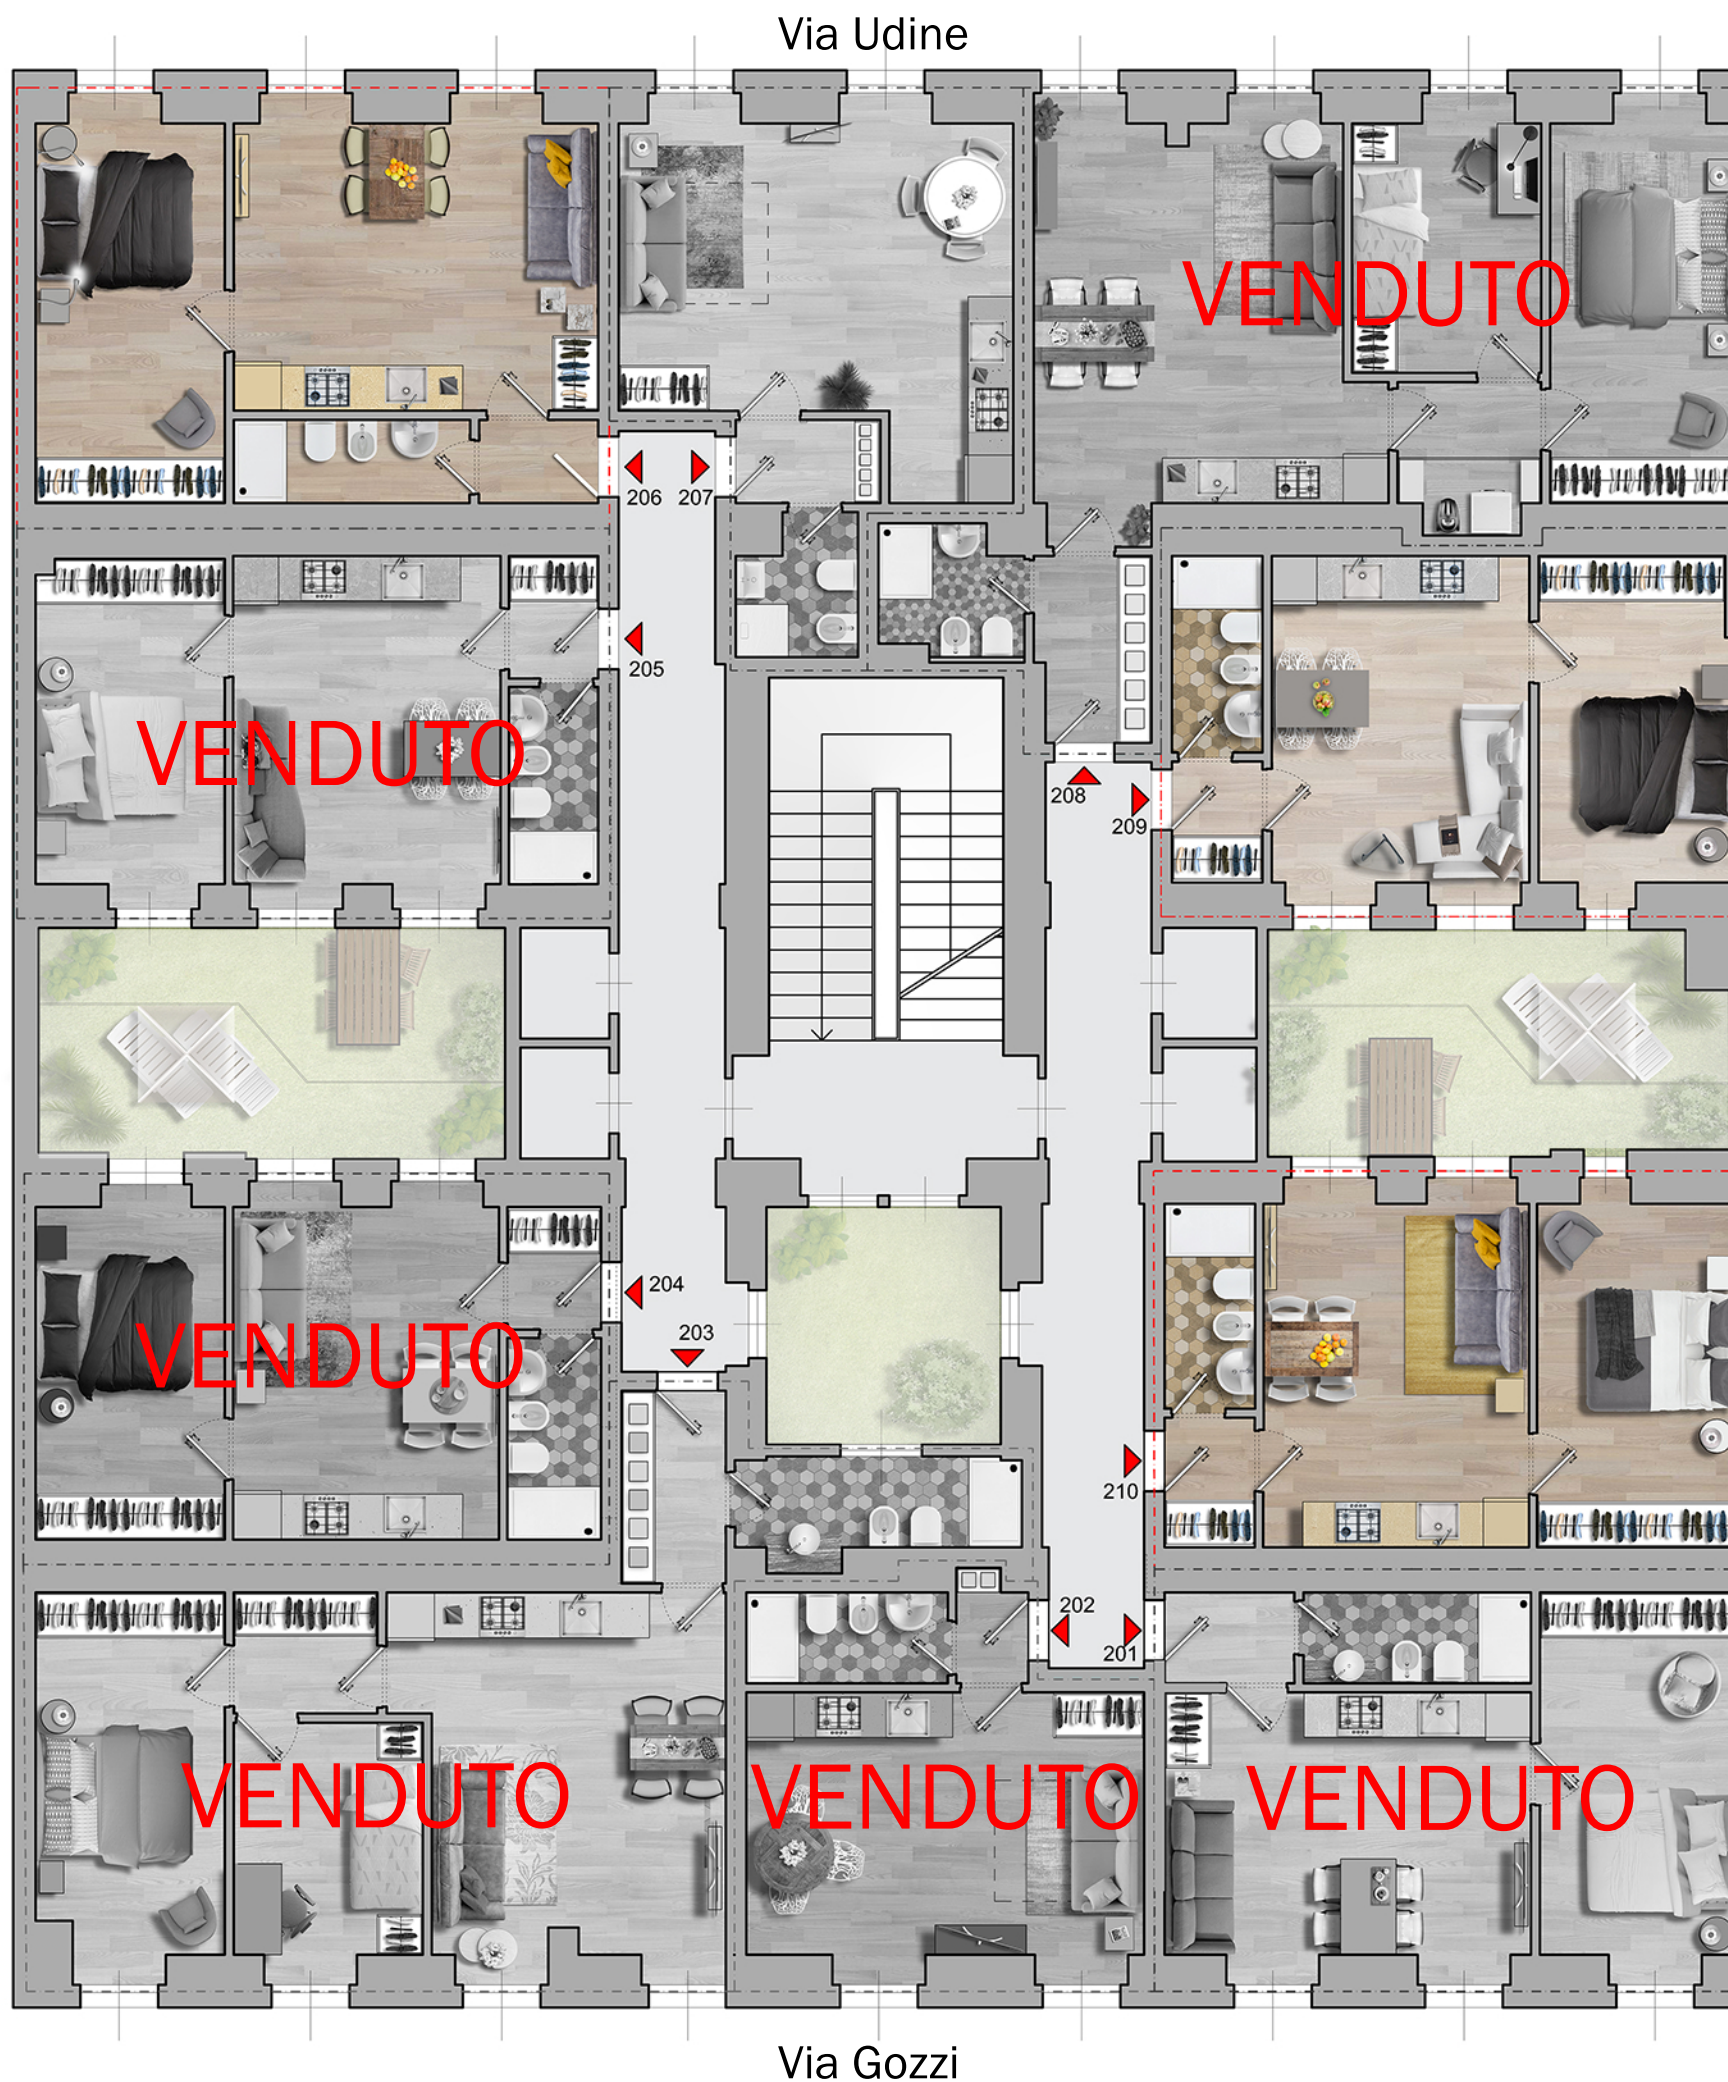

Piano mansarde

n. 301 di 43 mq	€ 95.000
n. 302 di 31 mq	€ 68.000
n. 303 di 62 mq	€ 133.000
n. 304 di 41 mq	€ 81.000
n. 305 di 41 mq	€ 81.000
n. 306 di 45 mq	€ 94.000
n. 307 di 33 mq	€ 69.000
n. 308 di 66 mq	€ 134.000
n. 309 di 40 mq	€ 80.000
n. 310 di 42 mq	VENDUTO


TIRABORA
IMMOBILIARE



STUDIOARCHIPROJECT
progetta

info@studioarchiproject.it

Via Udine

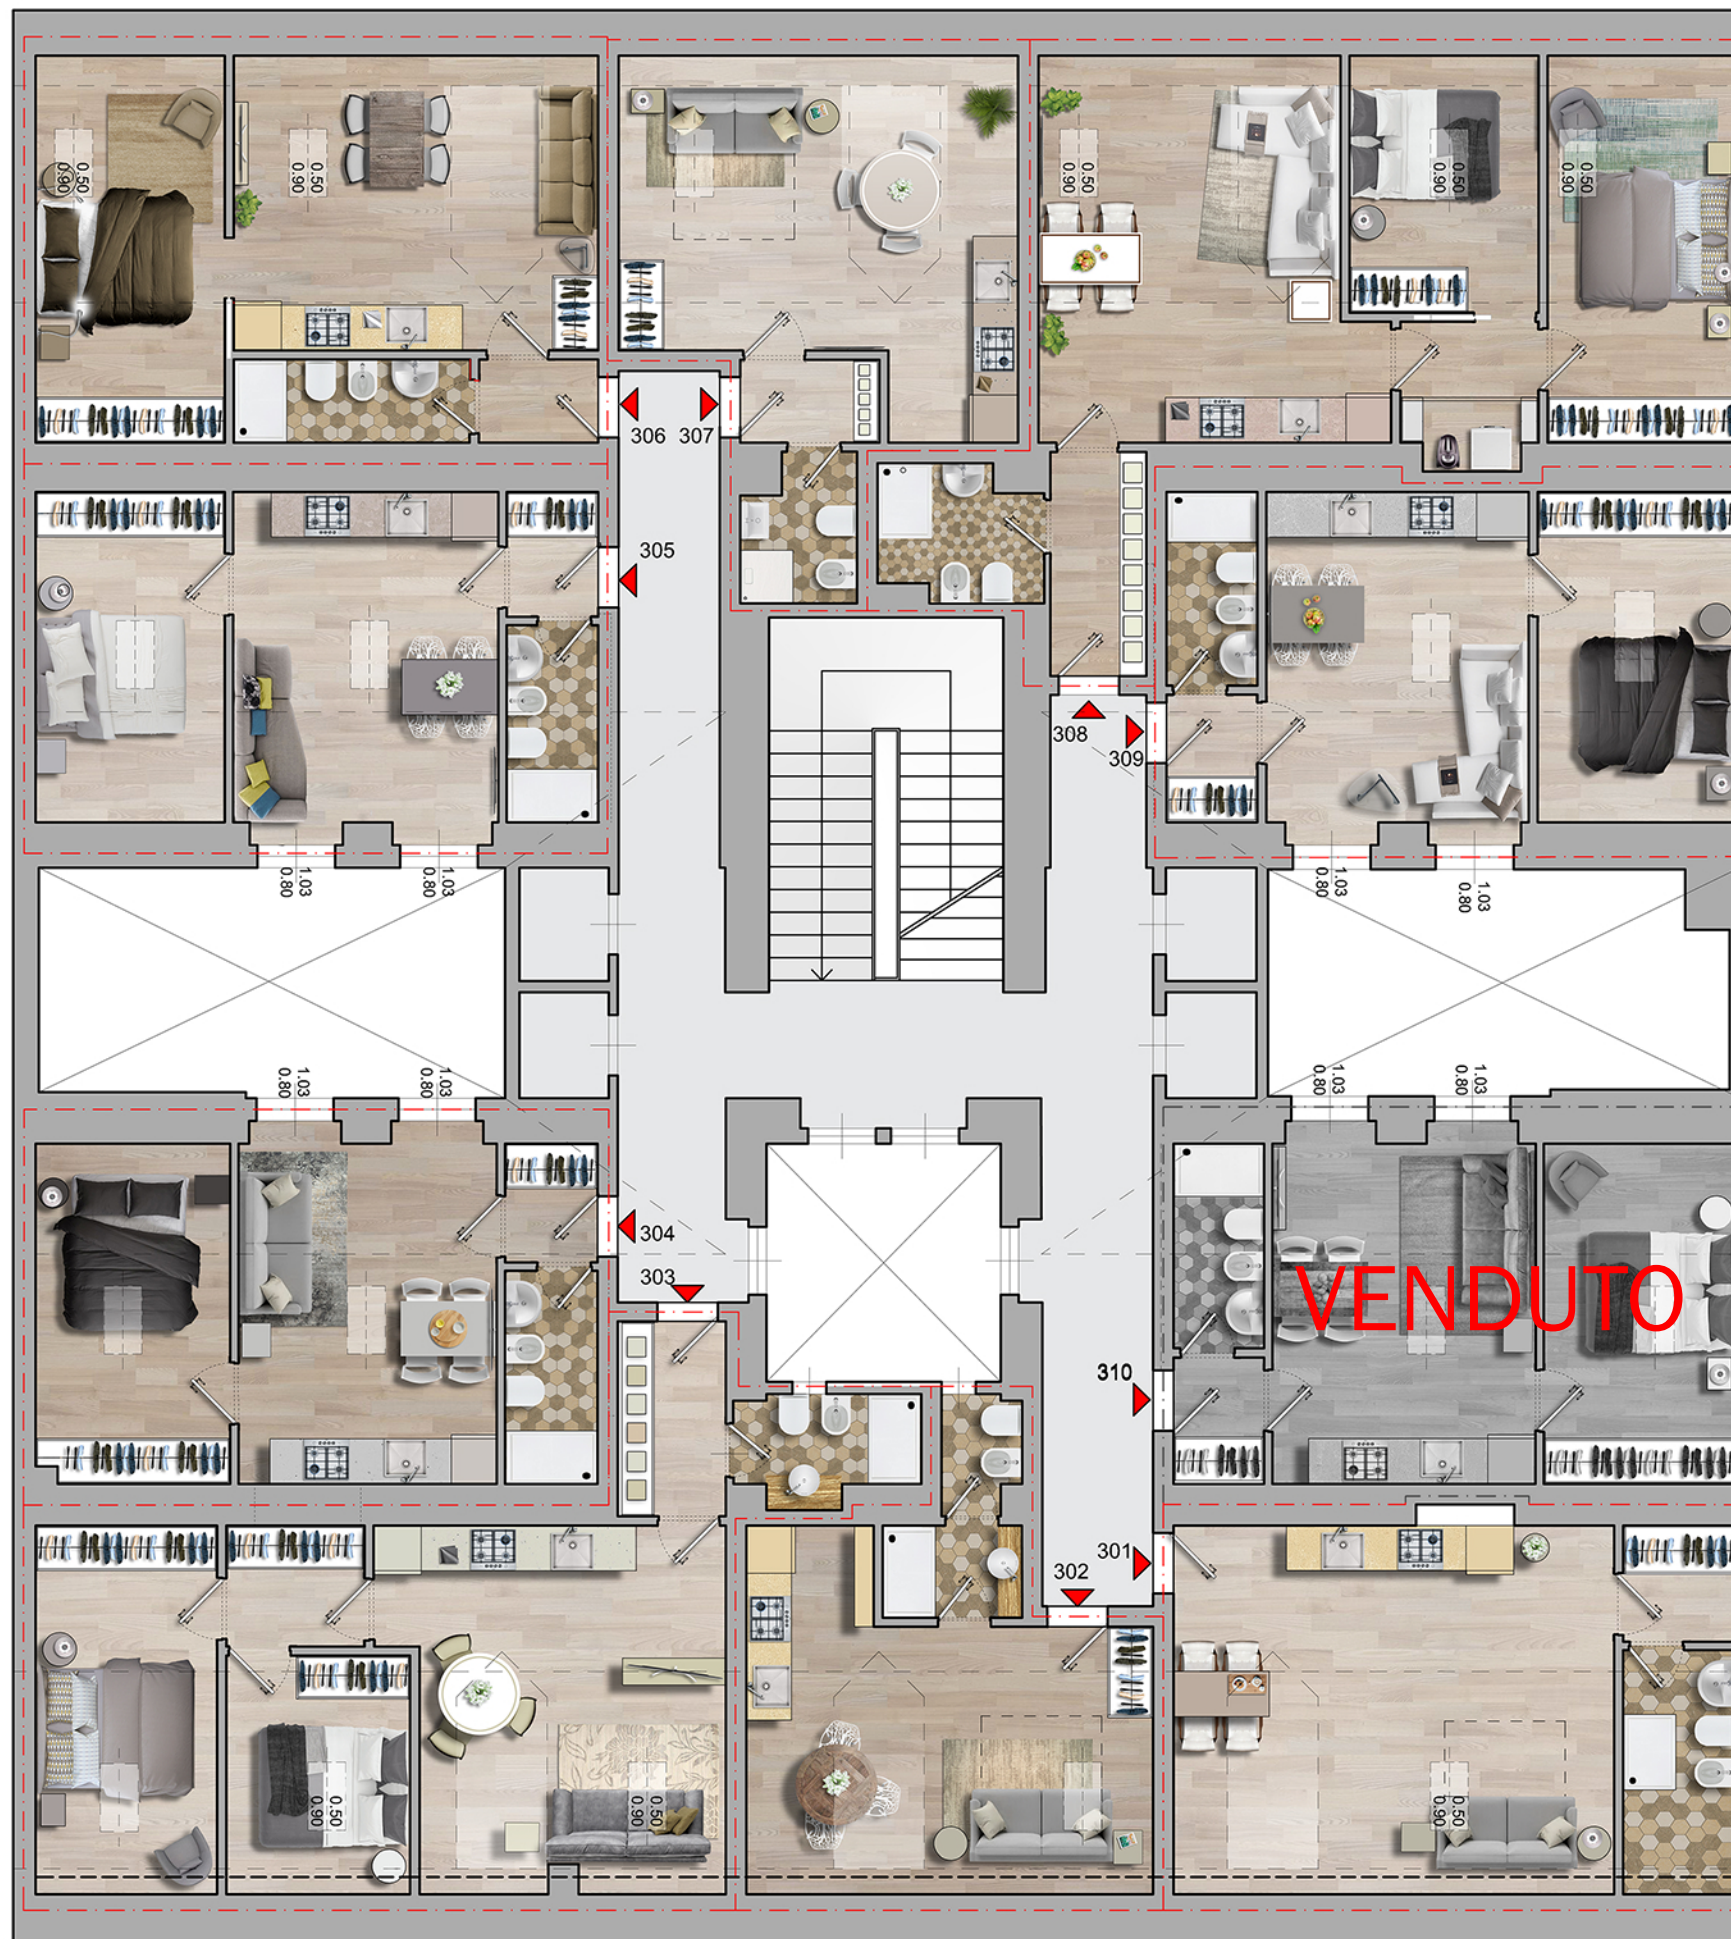

Via Gozzi