

Piano primo


- n. 201 di 44 mq **VENDUTO**
- n. 202 di 29 mq **VENDUTO**
- n. 203 di 64 mq **VENDUTO**
- n. 204 di 40 mq **VENDUTO**
- n. 205 di 40 mq **VENDUTO**
- n. 206 di 46 mq € 94.000
- n. 207 di 33 mq **VENDUTO**
- n. 208 di 66 mq **VENDUTO**
- n. 209 di 40 mq **VENDUTO**
- n. 210 di 42 mq **VENDUTO**

TIRABORA
IMMOBILIARE



STUDIOARCHIPROJECT
progetta

info@studioarchiproject.it

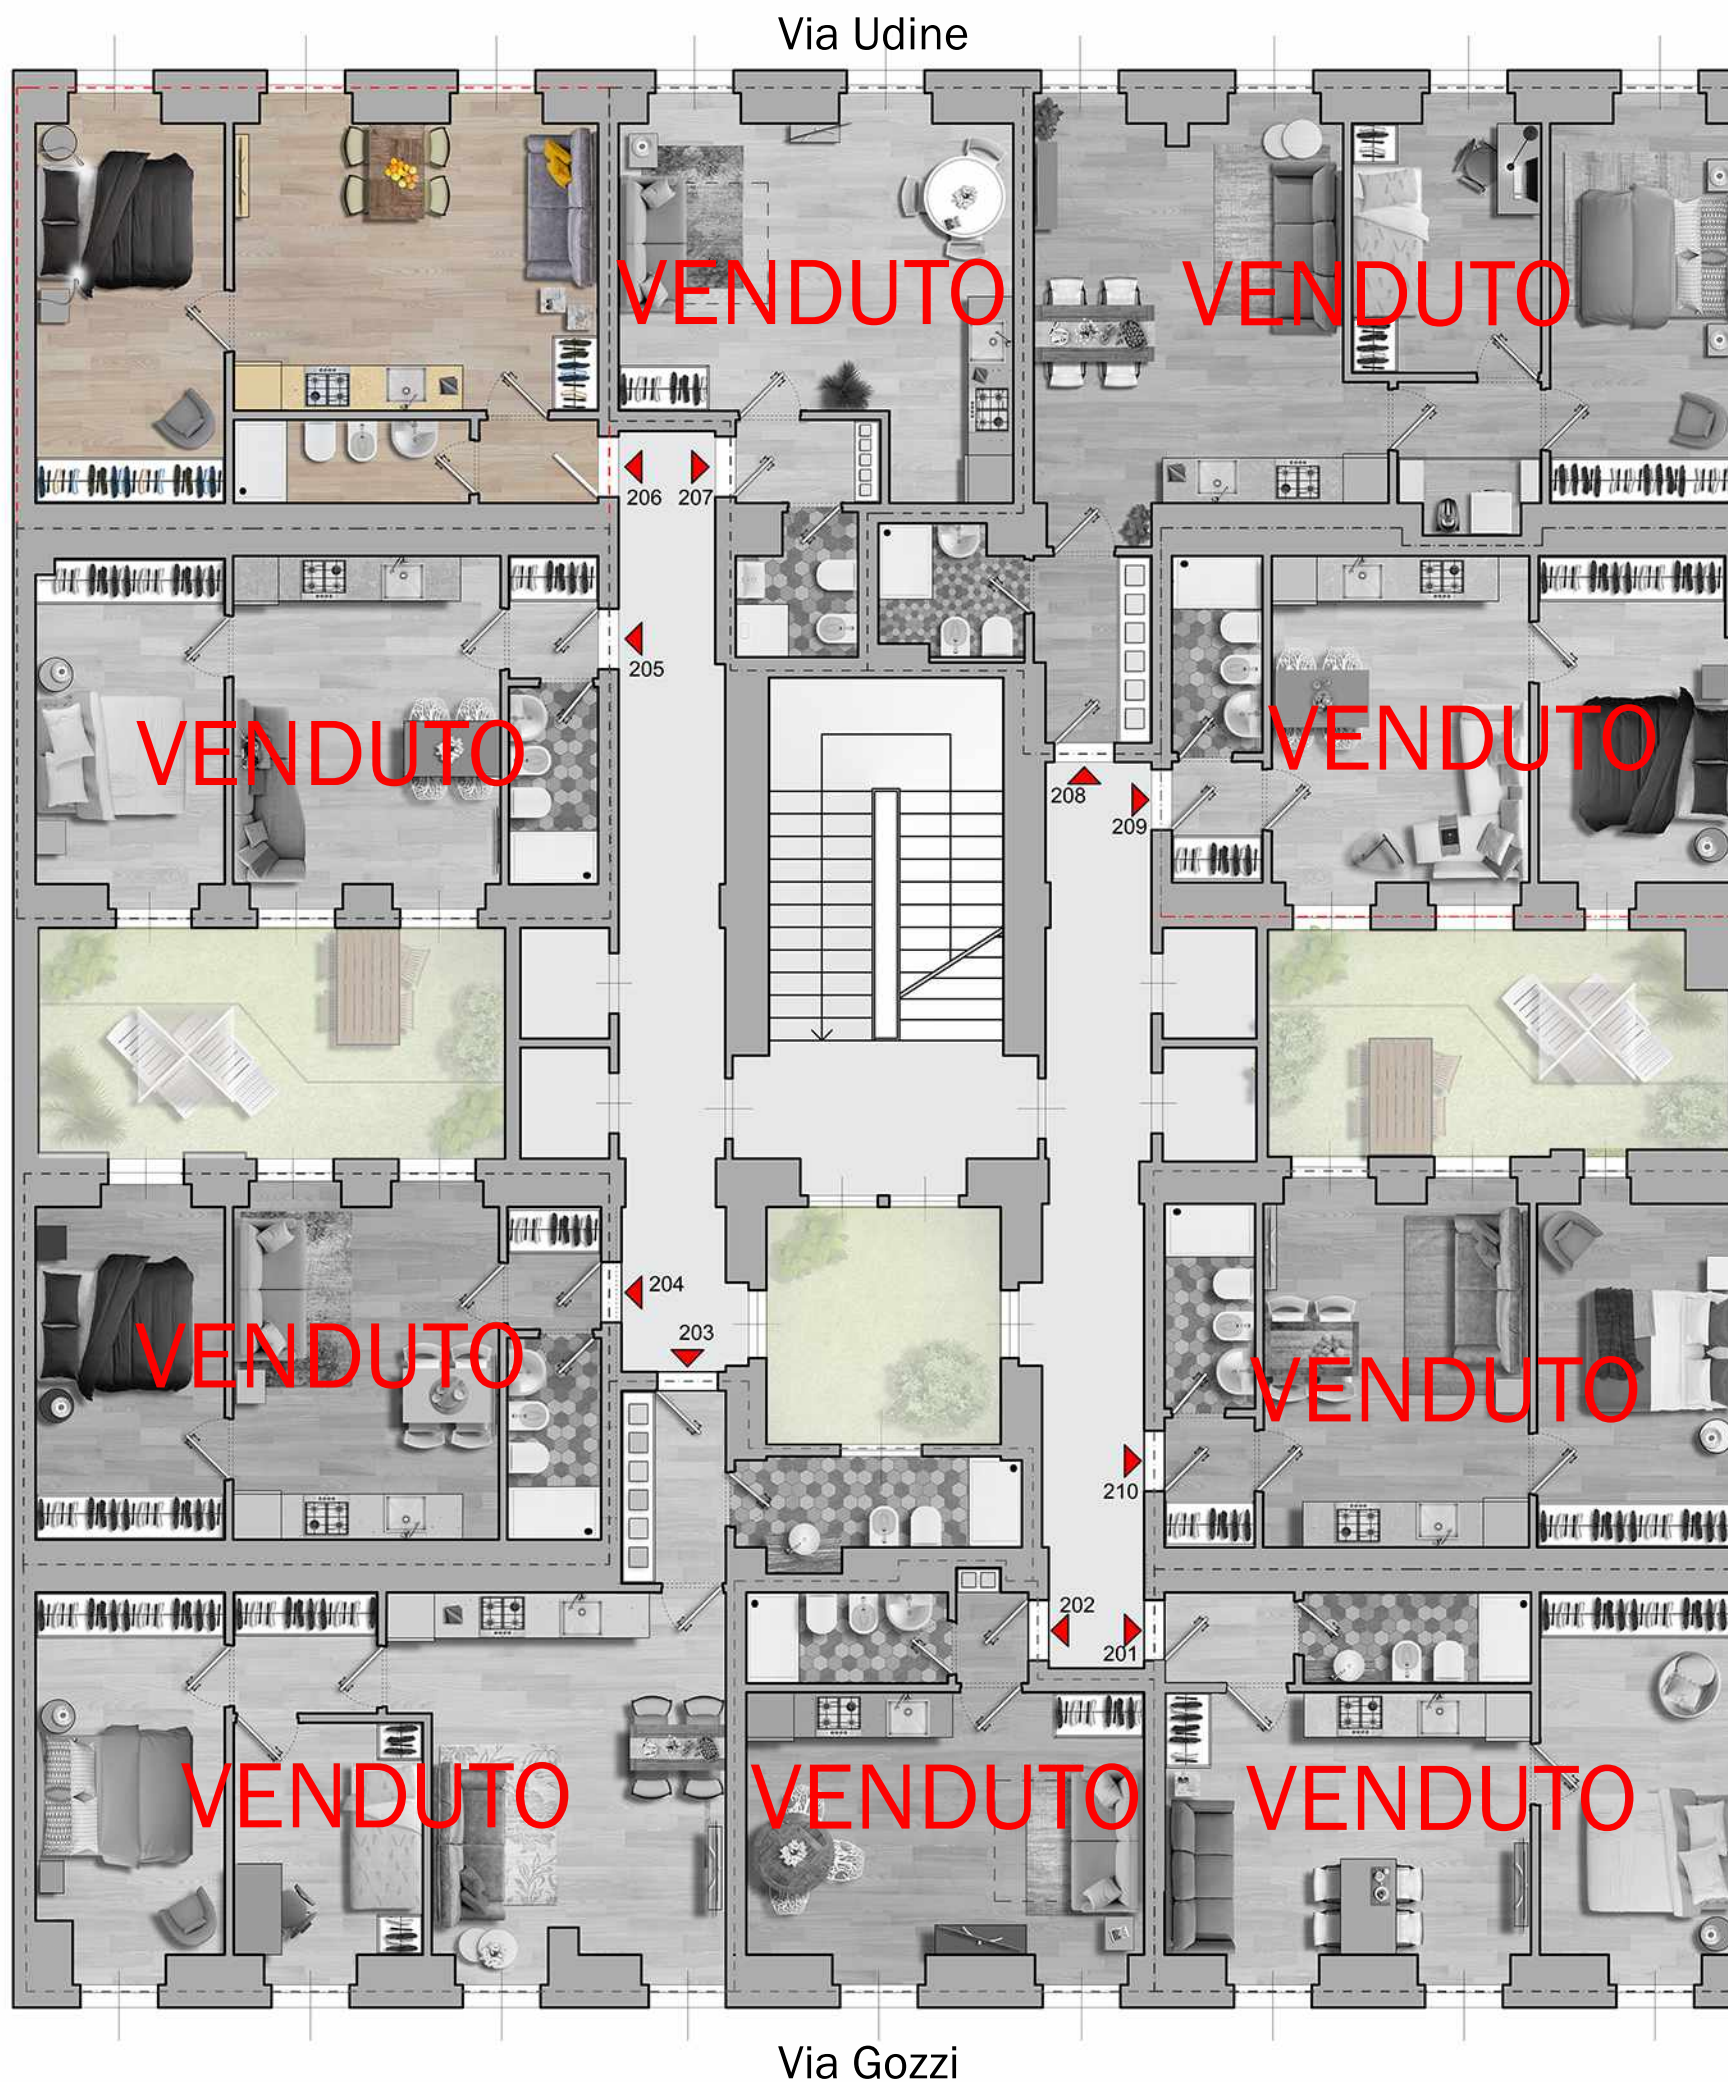

Piano mansarde

n. 301 di 43 mq	€ 92.000
n. 302 di 31 mq	€ 68.000
n. 303 di 62 mq	€ 129.000
n. 304 di 43 mq	VENDUTO
n. 305 di 42 mq	€ 88.000
n. 306 di 45 mq	€ 92.000
n. 307 di 33 mq	€ 69.000
n. 308 di 66 mq	€ 129.000
n. 309 di 41 mq	€ 88.000
n. 310 di 44 mq	VENDUTO


TIRABORA
IMMOBILIARE



STUDIOARCHIPROJECT
progetta

info@studioarchiproject.it

Via Udine

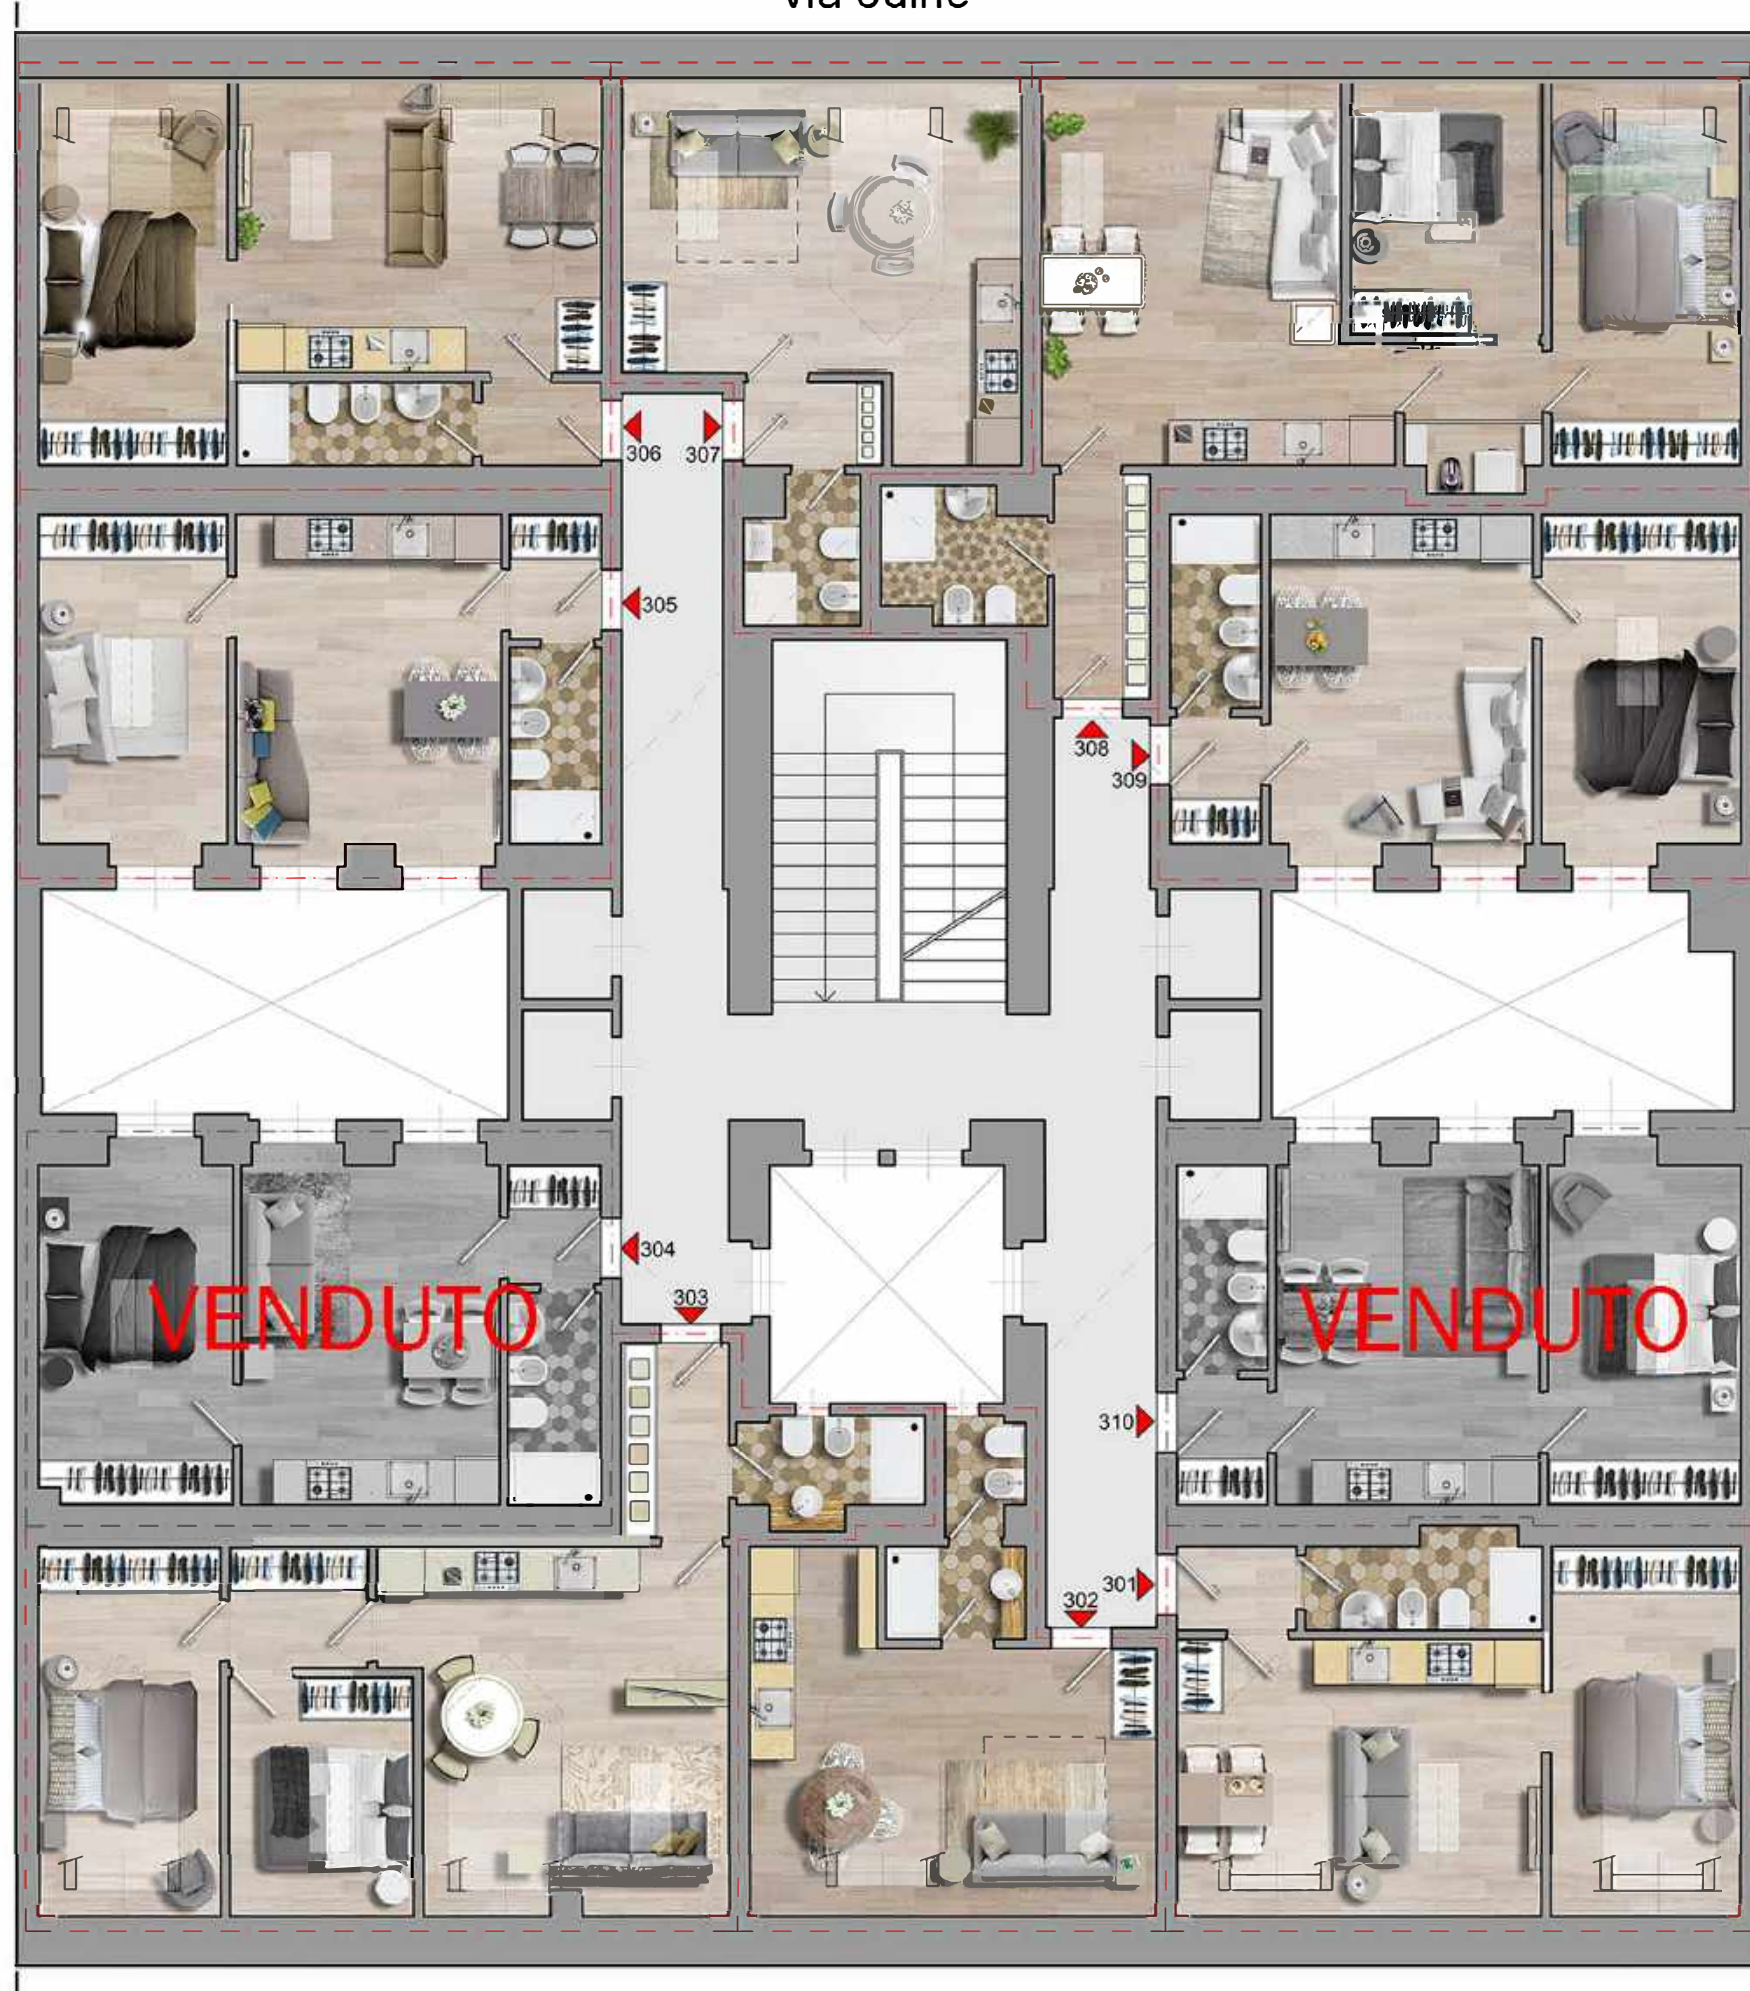

Via Gozzi