

- AA.1 VENDUTO
- AA.2 VENDUTO
- BA.1 VENDUTO
- BA.2 VENDUTO
- BA.3 VENDUTO
- CA.1 VENDUTO
- CA.2 VENDUTO
- DA.1 VENDUTO
- DA.2 VENDUTO
- DA.2b VENDUTO
- EA.1 VENDUTO
- EA.2 VENDUTO
- EA.3 VENDUTO
- EA.4 VENDUTO



BluePalace

Piano  
ammezzato



progetta  
arch. Enzo Chessa



TIRABORA  
GIOIELLERIA  
Via del Corfoglio 17/18  
00187 Roma (RM)  
06 5311712  
www.tirabora.it

A1.1 VENDUTO  
 A1.2 VENDUTO  
 B1.1 VENDUTO  
 B1.2 VENDUTO  
 C1.1 VENDUTO  
 C1.2 VENDUTO  
 D1.1 VENDUTO  
 D1.2 VENDUTO  
 D1.3 VENDUTO  
 E1.1 VENDUTO  
 E1.2 VENDUTO  
 E1.3 VENDUTO  
 E1.4 VENDUTO



BluePalace

Piano 1



progetta  
arch. Enzo Chessa

|      |                              |           |
|------|------------------------------|-----------|
| A2.1 | VENDUTO                      |           |
| A2.2 | 110.5 mq (106+8 mq terrazza) | € 316.000 |
| B2.1 | VENDUTO                      |           |
| B2.2 | VENDUTO                      |           |
| C2.1 | VENDUTO                      |           |
| C2.2 | VENDUTO                      |           |
| D2.1 | VENDUTO                      |           |
| D2.2 | VENDUTO                      |           |
| D2.3 | VENDUTO                      |           |
| E2.1 | VENDUTO                      |           |
| E2.2 | VENDUTO                      |           |
| E2.3 | VENDUTO                      |           |
| E2.4 | VENDUTO                      |           |



BluePalace

Piano 2



progetta  
arch. Enzo Chessa

|      |                            |           |
|------|----------------------------|-----------|
| A3.1 | VENDUTO                    |           |
| A3.2 | VENDUTO                    |           |
| B3.1 | VENDUTO                    |           |
| B3.2 | 138 mq (131+14mq terrazza) | € 407.000 |
| C3.1 | VENDUTO                    |           |
| C3.2 | VENDUTO                    |           |
| D3.1 | VENDUTO                    |           |
| D3.2 | VENDUTO                    |           |
| D3.3 | VENDUTO                    |           |
| E3.1 | VENDUTO                    |           |
| E3.2 | 58.5 mq (55+7 mq terrazza) | € 220.000 |
| E3.3 | VENDUTO                    |           |
| E3.4 | VENDUTO                    |           |



BluePalace

Piano 3



progetta  
arch. Enzo Chessa

|      |                             |           |
|------|-----------------------------|-----------|
| A4.1 | VENDUTO                     |           |
| A4.2 | VENDUTO                     |           |
| B4.1 | VENDUTO                     |           |
| B4.2 | VENDUTO                     |           |
| C4.1 | VENDUTO                     |           |
| C4.2 | VENDUTO                     |           |
| D4.1 | 94.5 mq (80+29 mq terrazza) | € 278.000 |
| D4.2 | VENDUTO                     |           |
| D4.3 | VENDUTO                     |           |
| E4.1 | VENDUTO                     |           |
| E4.2 | VENDUTO                     |           |
| E4.3 | VENDUTO                     |           |



BluePalace

Piano 4



progetta  
arch. Enzo Chessa

A5.1 VENDUTO  
 A5.2 VENDUTO  
 B5.1 VENDUTO  
 B5.2 VENDUTO  
 C5.1 VENDUTO  
 C5.2 VENDUTO  
 D5.1 VENDUTO  
 D5.2 VENDUTO  
 D5.3 VENDUTO  
 E5.1 VENDUTO  
 E5.2 VENDUTO  
 E5.3 VENDUTO



BluePalace


Piano 5



progetta  
arch. Enzo Chessa

LE METRATURE SONO PURAMENTE INDICATIVE E NON COSTITUISCONO ELEMENTO CONTRATTUALE

A6.1 VENDUTO  
 A6.2 VENDUTO  
 B6.1 VENDUTO  
 B6.2 VENDUTO  
 C6.1 VENDUTO  
 C6.2 VENDUTO

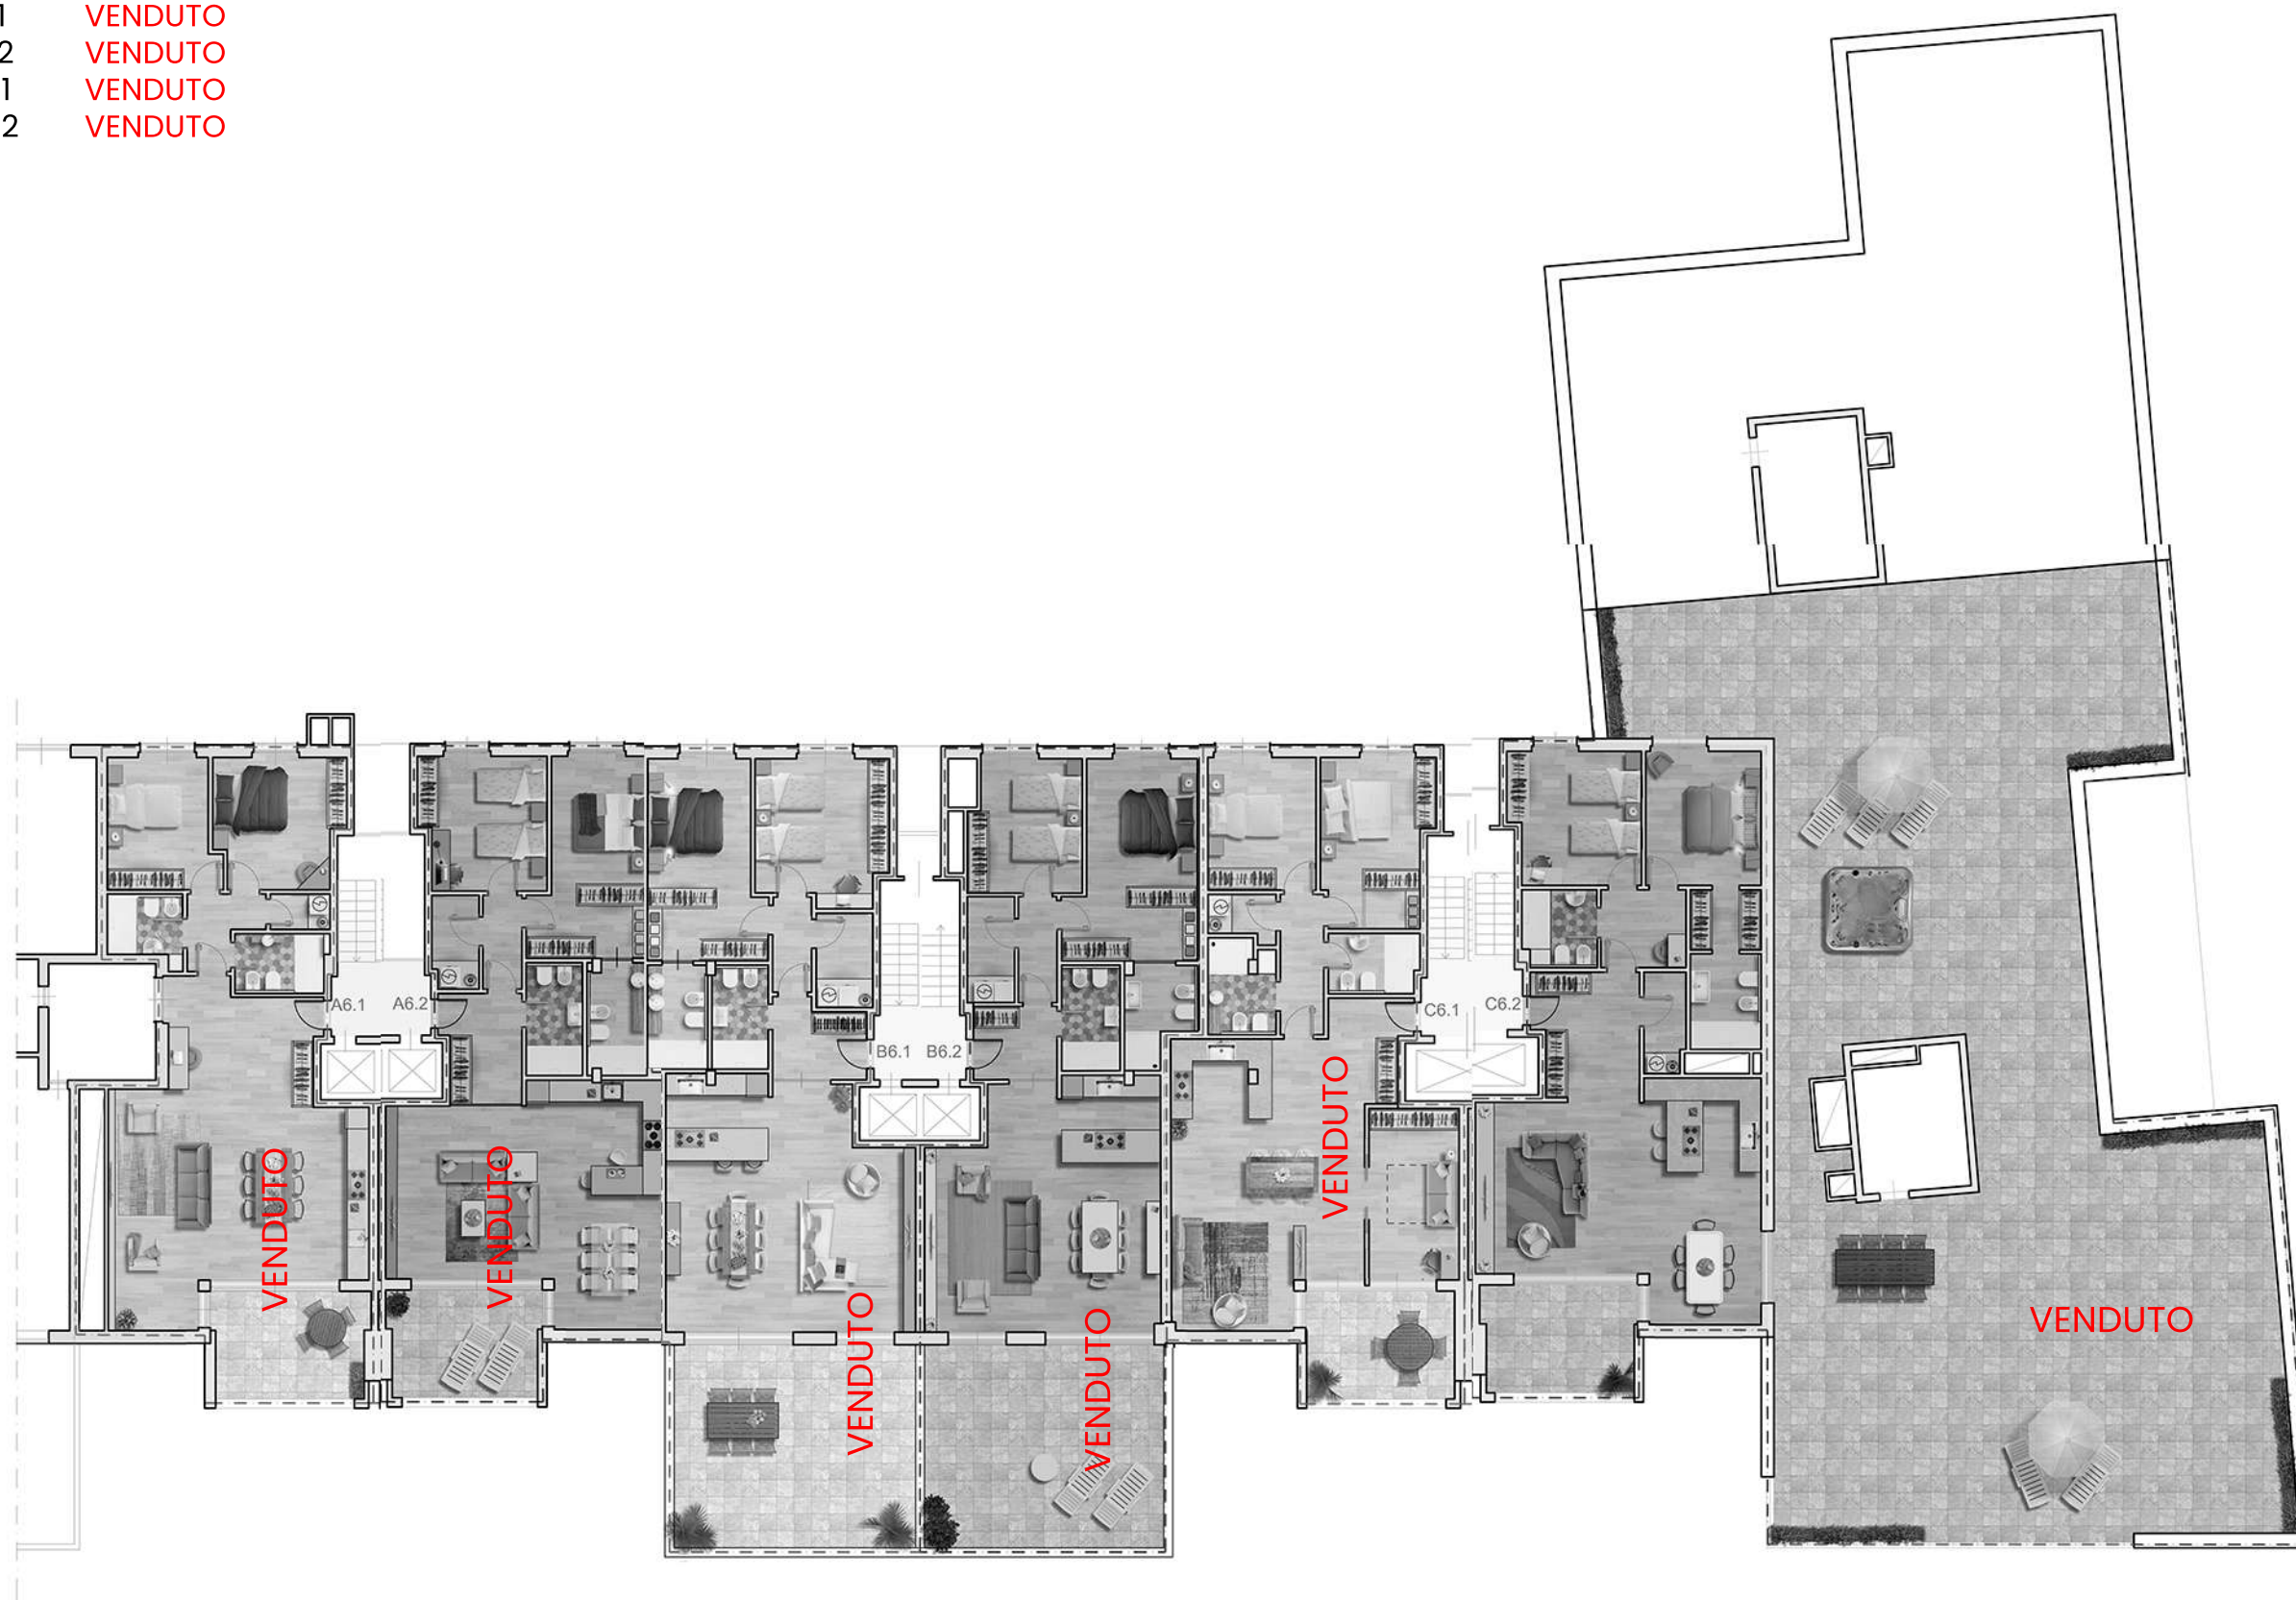

BluePalace


Piano 6



progetta  
 arch. Enzo Chessa

LE METRATURE SONO PURAMENTE INDICATIVE E NON COSTITUISCONO ELEMENTO CONTRATTUALE

A7.1 VENDUTO  
A7.2 VENDUTO  
B7.1 VENDUTO  
B7.2 VENDUTO  
C7.1 VENDUTO  
C7.2 VENDUTO

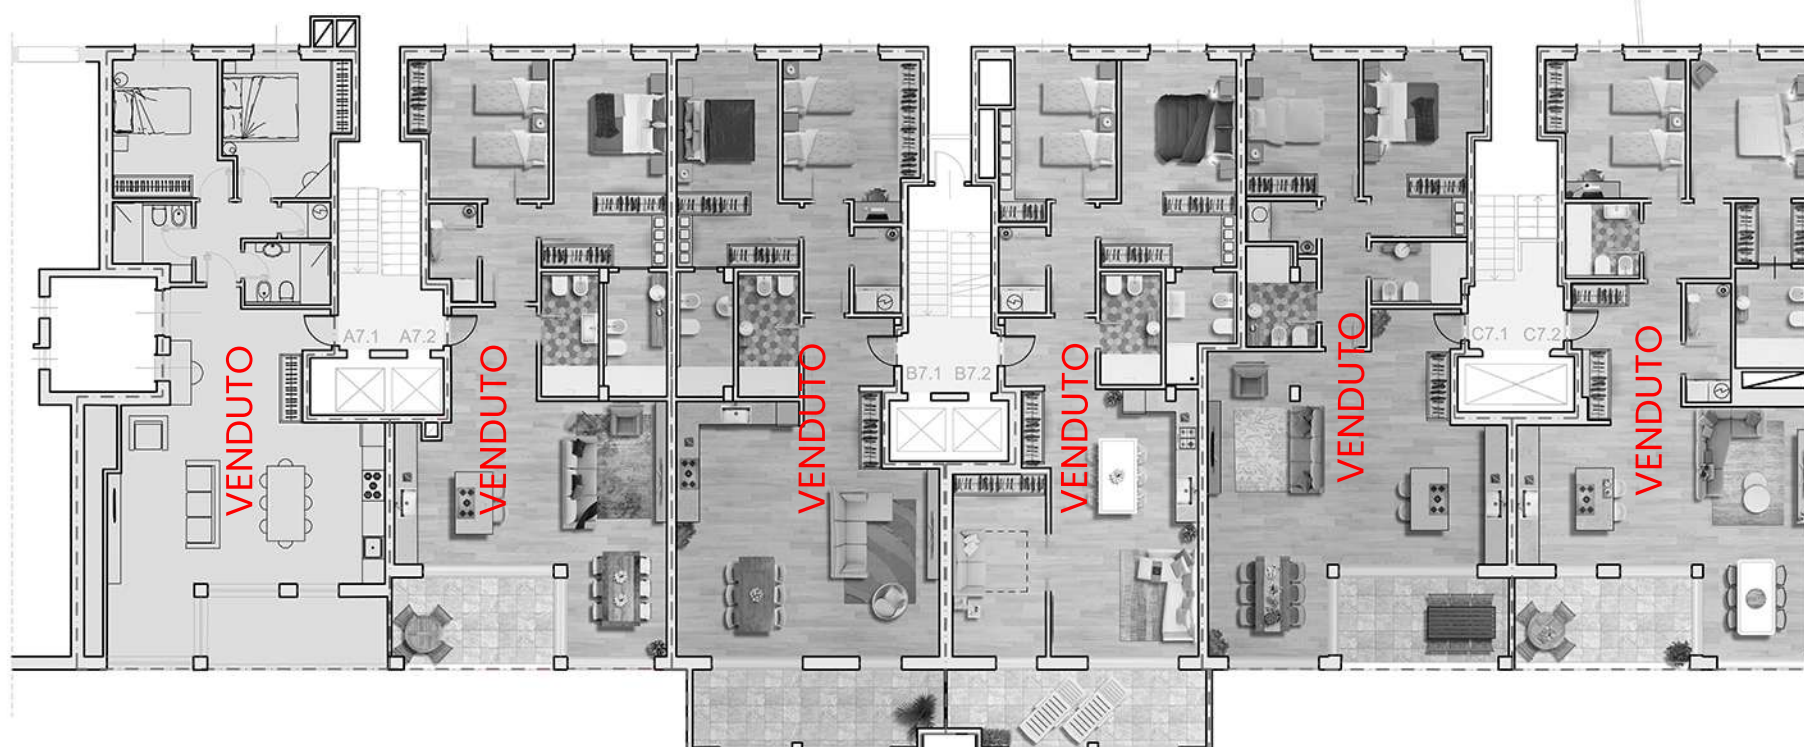


BluePalace

Piano7




progetta  
arch. Enzo Chessa

LE METRATURE SONO PURAMENTE INDICATIVE E NON COSTITUISCONO ELEMENTO CONTRATTUALE

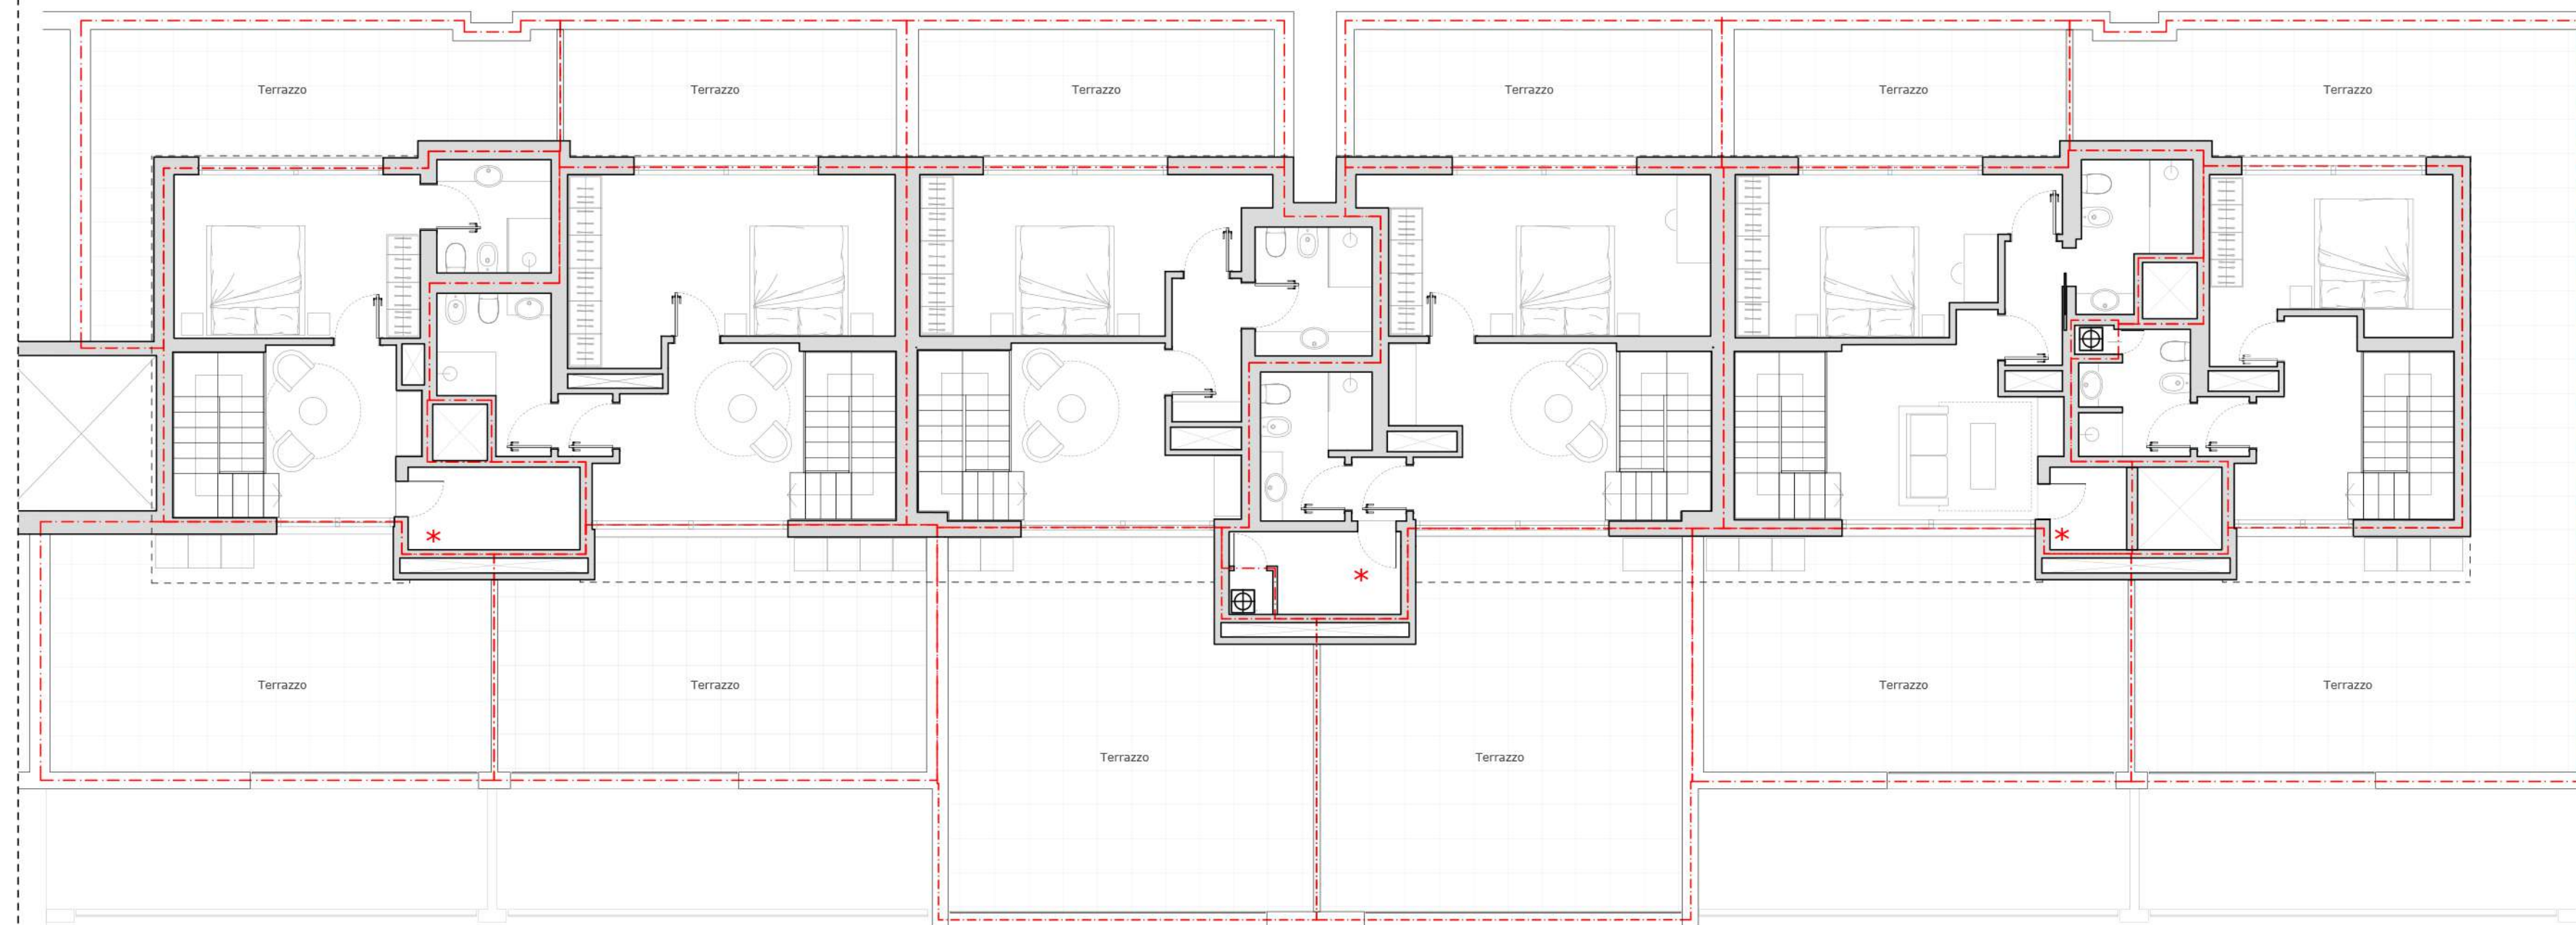

NONO PIANO

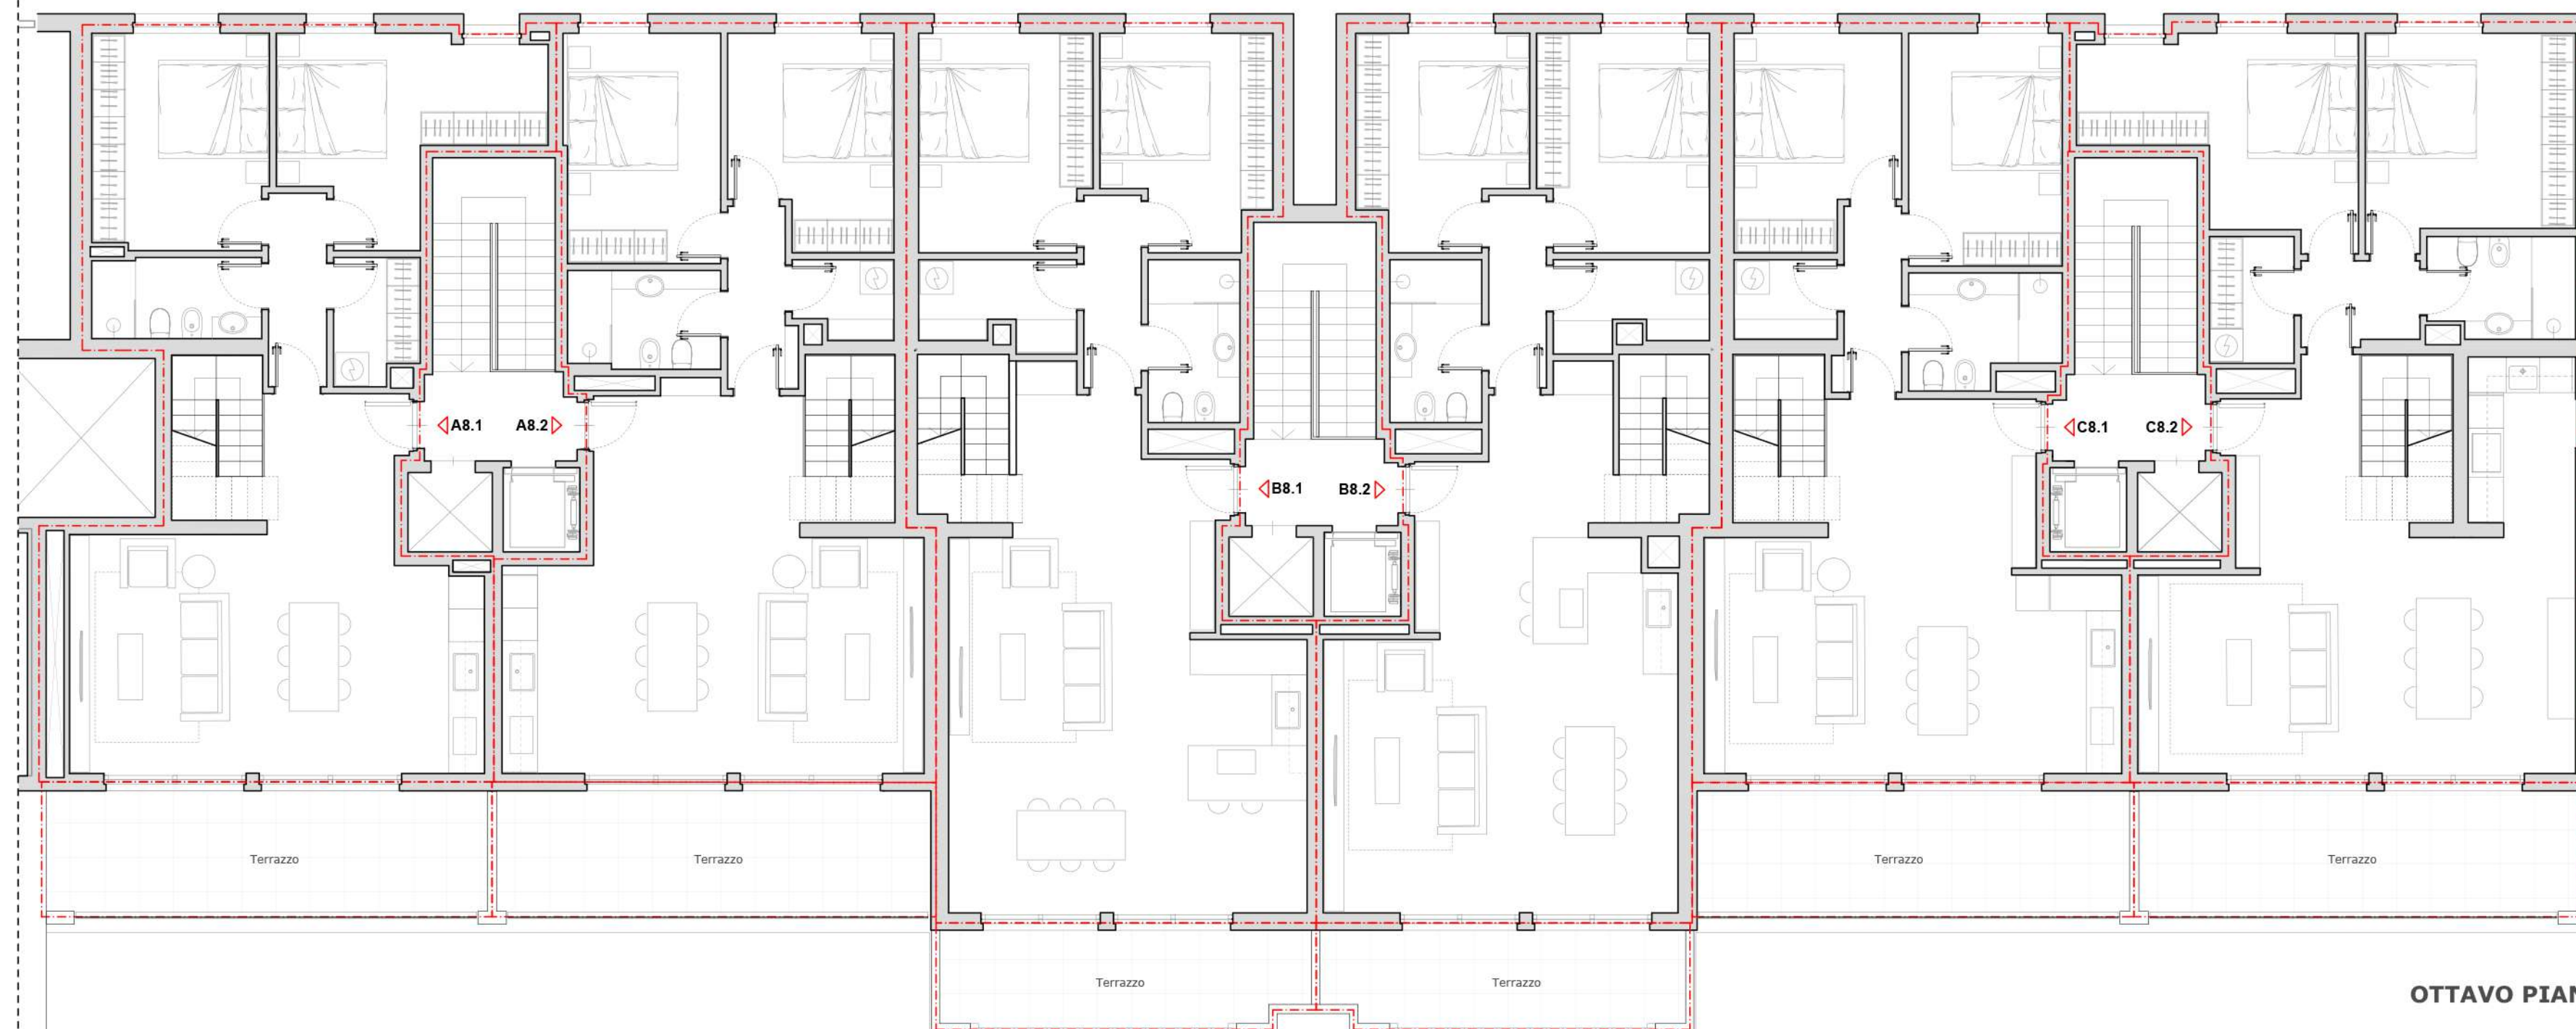

OTTAVO PIANO

## SUPERFICI COMMERCIALI

**Appartamento A8.1** € 740.000

**P8:** 95mq + 17mq (terrazzo)

**P9:** 36mq + 56mq (terrazzi)

**Appartamento A8.2** € 768.000

**P8:** 94mq + 17mq (terrazzo)

**P9:** 41mq + 46mq (terrazzi)

**Appartamento B8.1** € 788.000

**P8:** 106mq + 11mq (terrazzo)

**P9:** 42mq + 57mq (terrazzi)

**Appartamento B8.2** € 788.000

**P8:** 105mq + 11mq (terrazzo)

**P9:** 47mq + 57mq (terrazzi)

**Appartamento C8.1** € 773.000

**P8:** 93mq + 17mq (terrazzo)

**P9:** 44mq + 46mq (terrazzi)

**Appartamento C8.2** € 799.000

**P8:** 107mq + 17mq (terrazzo)

**P9:** 30mq + 67mq (terrazzo)

**Nota:**  
La superficie dei terrazzi si riferisce  
alla superficie calpestabile.

\* Vano con quota  
pavimento +0,70 m

## BLUE PALACE

Planimetrie commerciali  
ottavo e nono piano

Scala 1:100 (Foglio A2)

**Revisione 05**

Data: 20.11.2024

# PST - BLUE PALACE

Piano primo seminterrato

## P-1

Scala: fuori scala

Data : 13.06.2024

Revisione 05

da c14 a c64 € 6.500

Cantine con fori di aerazione verso strada dotati di griglia metallica e posti ad un'altezza di circa 220cm da pavimento

VIA S. ANASTASIO

**NOTA:**  
Le metrature sono puramente indicative e non costituiscono elemento contrattuale



**TIRABORA**  
CANTIERI

040 631754  
Via del Coroneo n°17

INFO@CANTIERITIRABORA.IT  
WWW.CANTIERITIRABORA.IT



**ASSOCIATI**  
S.T.P. a R.L.

Progetta  
Arch. Enzo Chessa



soglia piano secondo seminterrato

## Piano secondo interrato

**P-2**

Scala: fuori scala

Data : 13.06.2024

Revisione 05

**NOTA:**

**Le metrature sono puramente indicative e non costituiscono elemento contrattuale**



**TIRABORA**  
CANTIERI

☎ 040 631754  
del Coroneo n°17

INFO@CANTIERITIRABORA.IT  
WWW.CANTIERITIRABORA.IT



**ASSOCIATI**  
S.T.P. a R.L.

Progetta  
Arch. **Enzo Chessa**

# PSG

Scala: fuori scala

Data: 27.08.2024

Revisione 07



TIRABORA  
CANTIERI

040 631754

Via del Coroneo n°17

INFO@CANTIERITIRABORA.IT

WWW.CANTIERITIRABORA.IT



ASSOCIATI  
S.T.P. a R.L.

Progetta  
Arch. Enzo Chessa