


lucerni parzialmente apribili, a volta a botte ribassata
in sostituzione del vetrocemento esistente

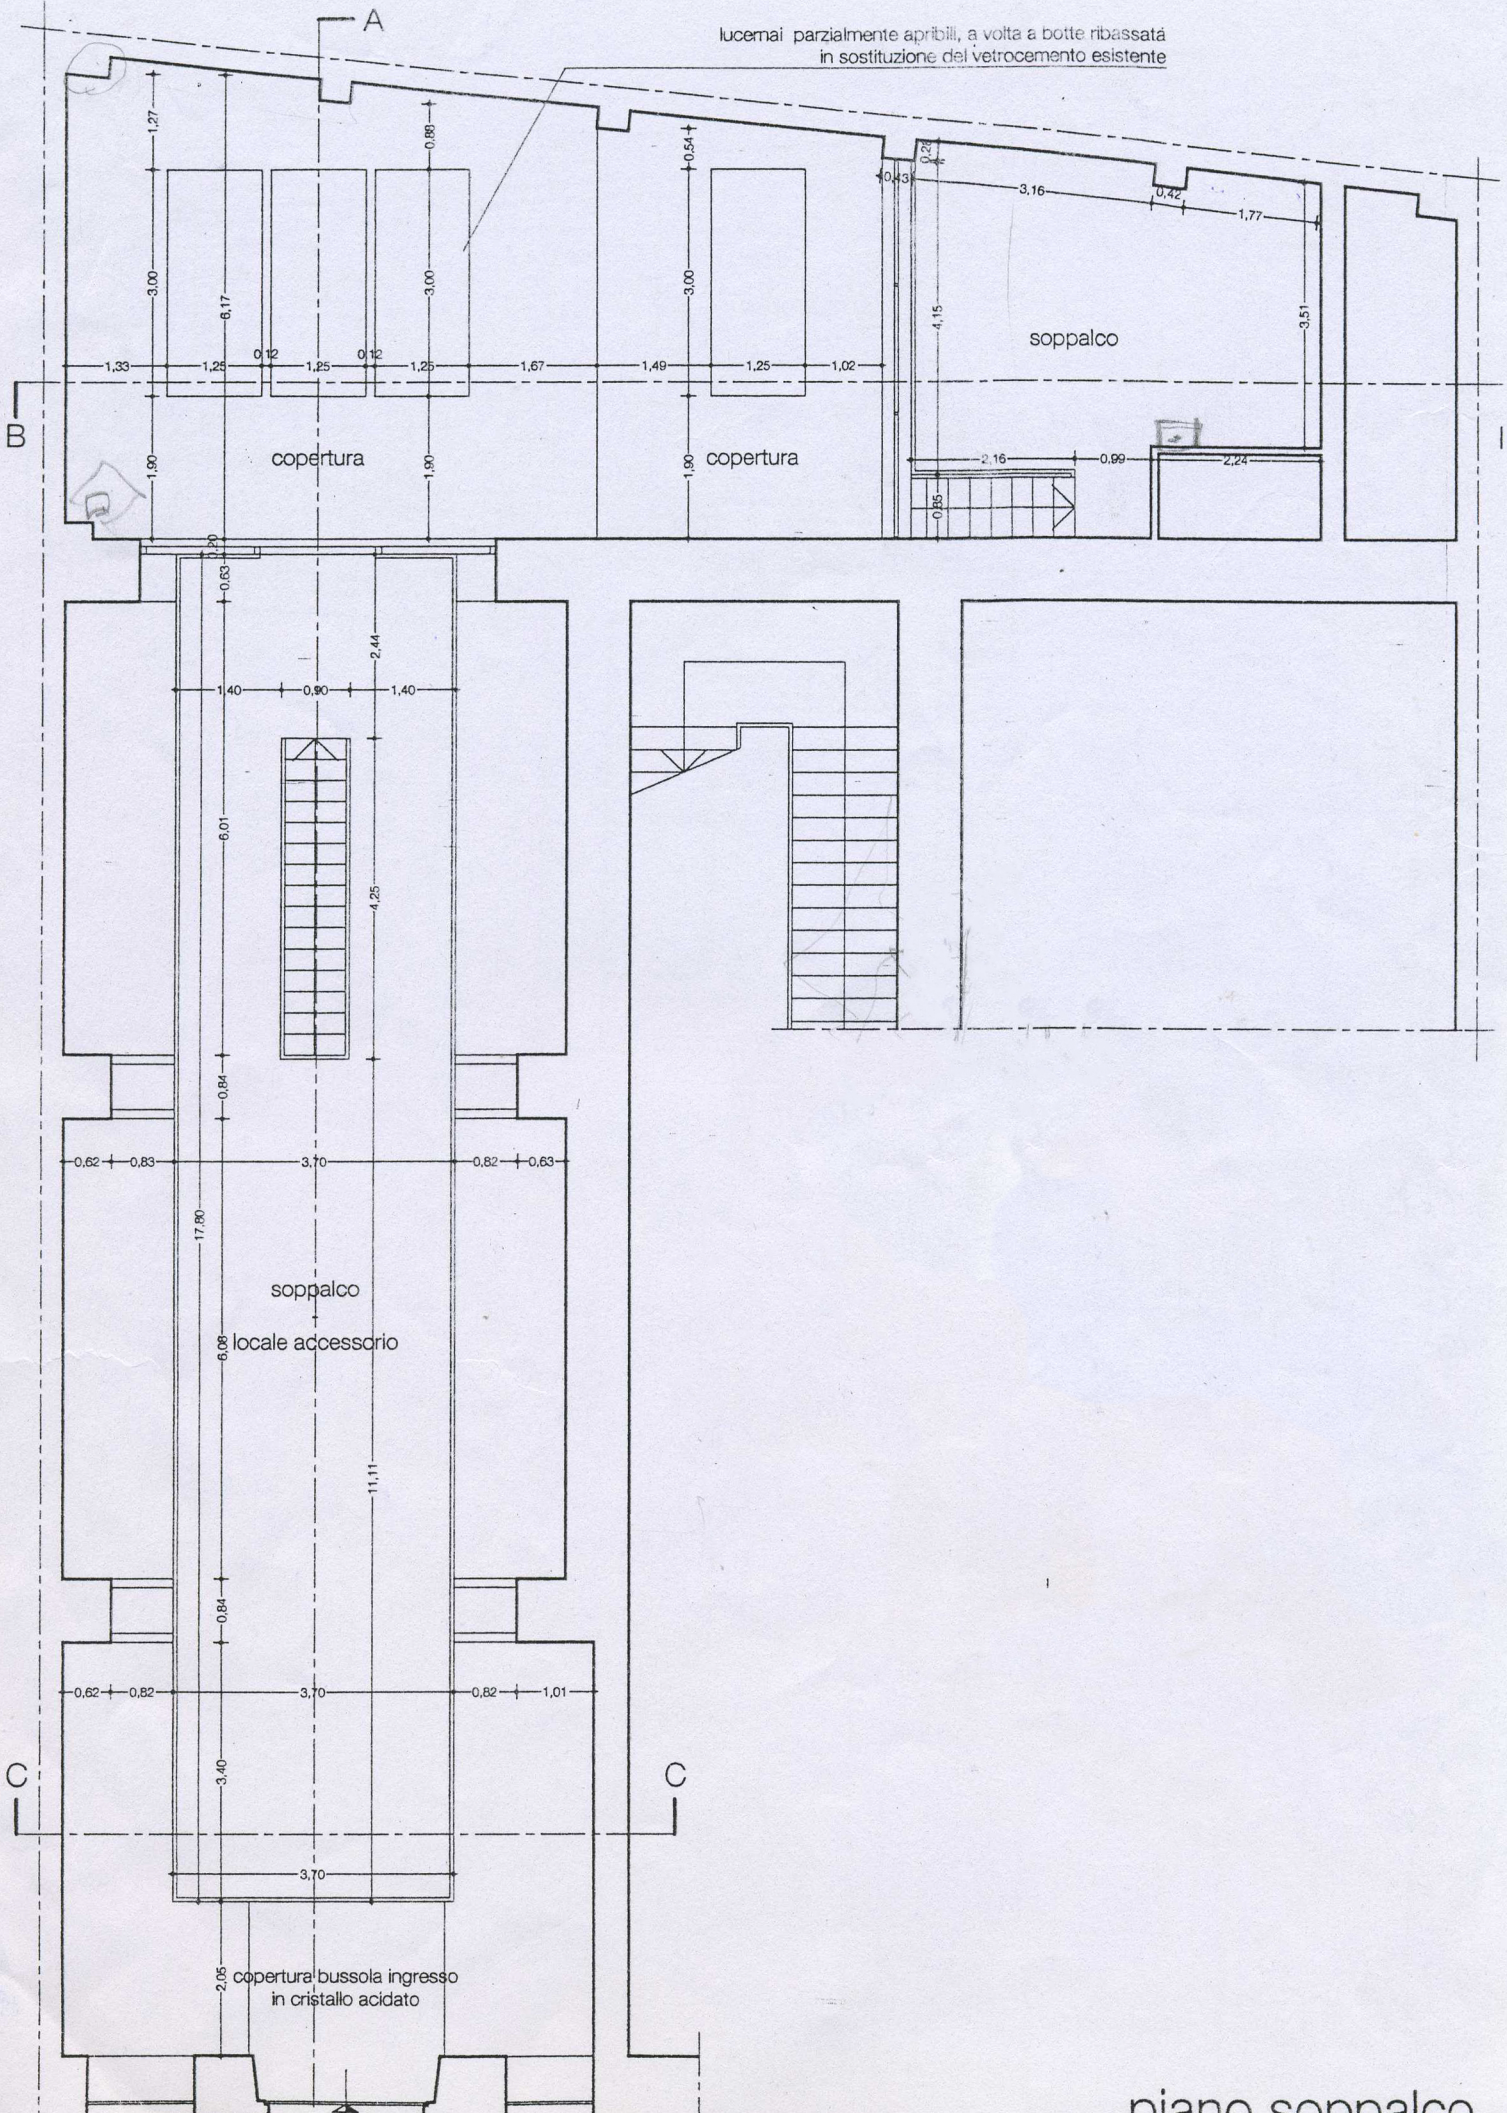

piano soppalco