




Via Brigata Casale n°3

PIANTA PIANOTERRA

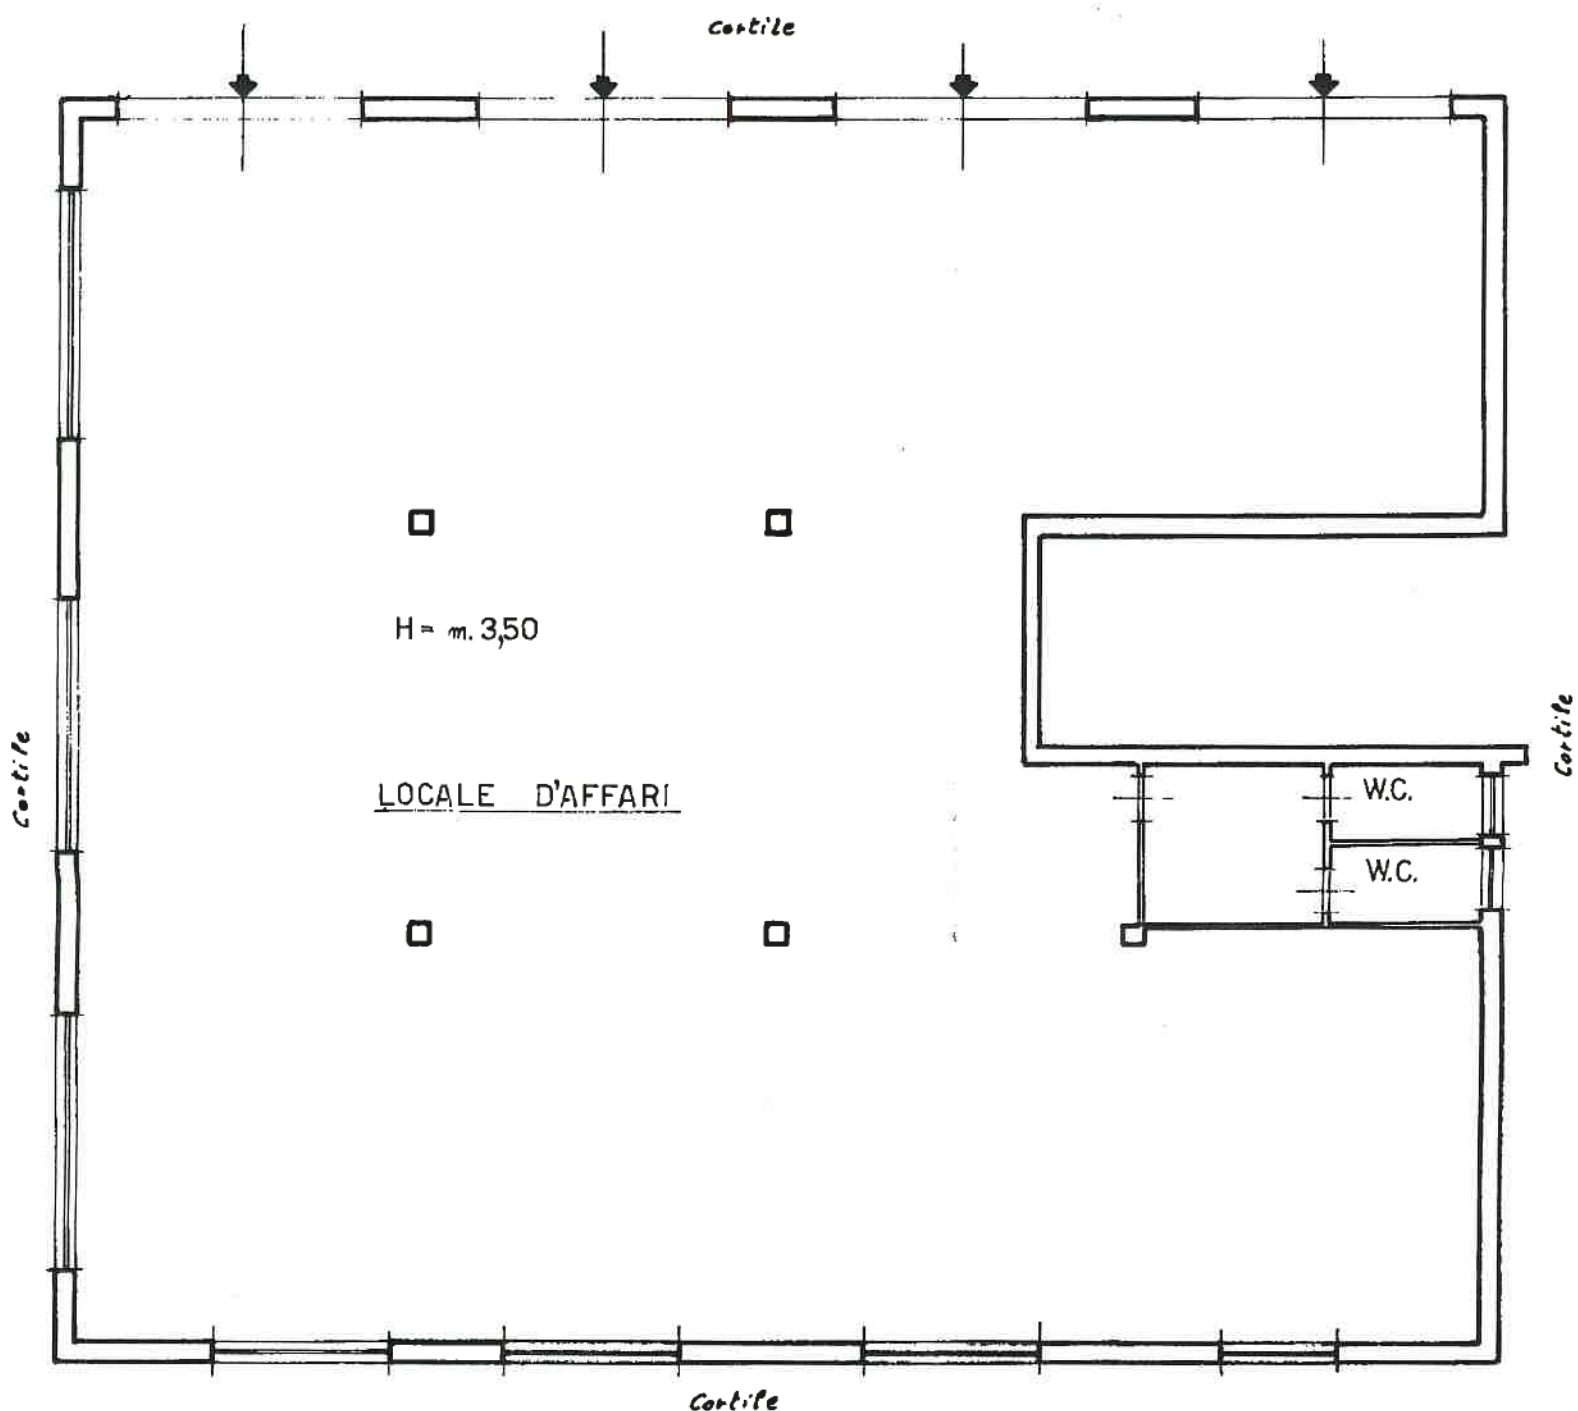

ORIENTAMENTO



SCALA DI 1:100

