

Alloggio 1 54 mq **VENDUTO**
 Alloggio 2 48 mq **VENDUTO**
 Alloggio 3 40 mq **VENDUTO**
 Alloggio 4 41 mq € 195.000 I° piano

Alloggio 5 54 mq **VENDUTO**
 Alloggio 6 48 mq **VENDUTO**
 Alloggio 7 40 mq **VENDUTO**
 Alloggio 8 41 mq **VENDUTO** II° piano

Alloggio 9 54 mq **VENDUTO**
 Alloggio 10 48 mq **VENDUTO**
 Alloggio 11 40 mq **VENDUTO**
 Alloggio 12 41 mq € 215.000 III° piano

Alloggio 13 109 mq+5 terrazzo **VENDUTO**
 Alloggio 14 73 mq **VENDUTO**
 IV° piano


N.B.
 Le planimetrie sono
 puramente indicative.

C07 - Via Cavana 7

Piano tipo - 4 alloggi c

STUDIO ARCHIPROJECT
 progetta

info@studioarchiproject.it

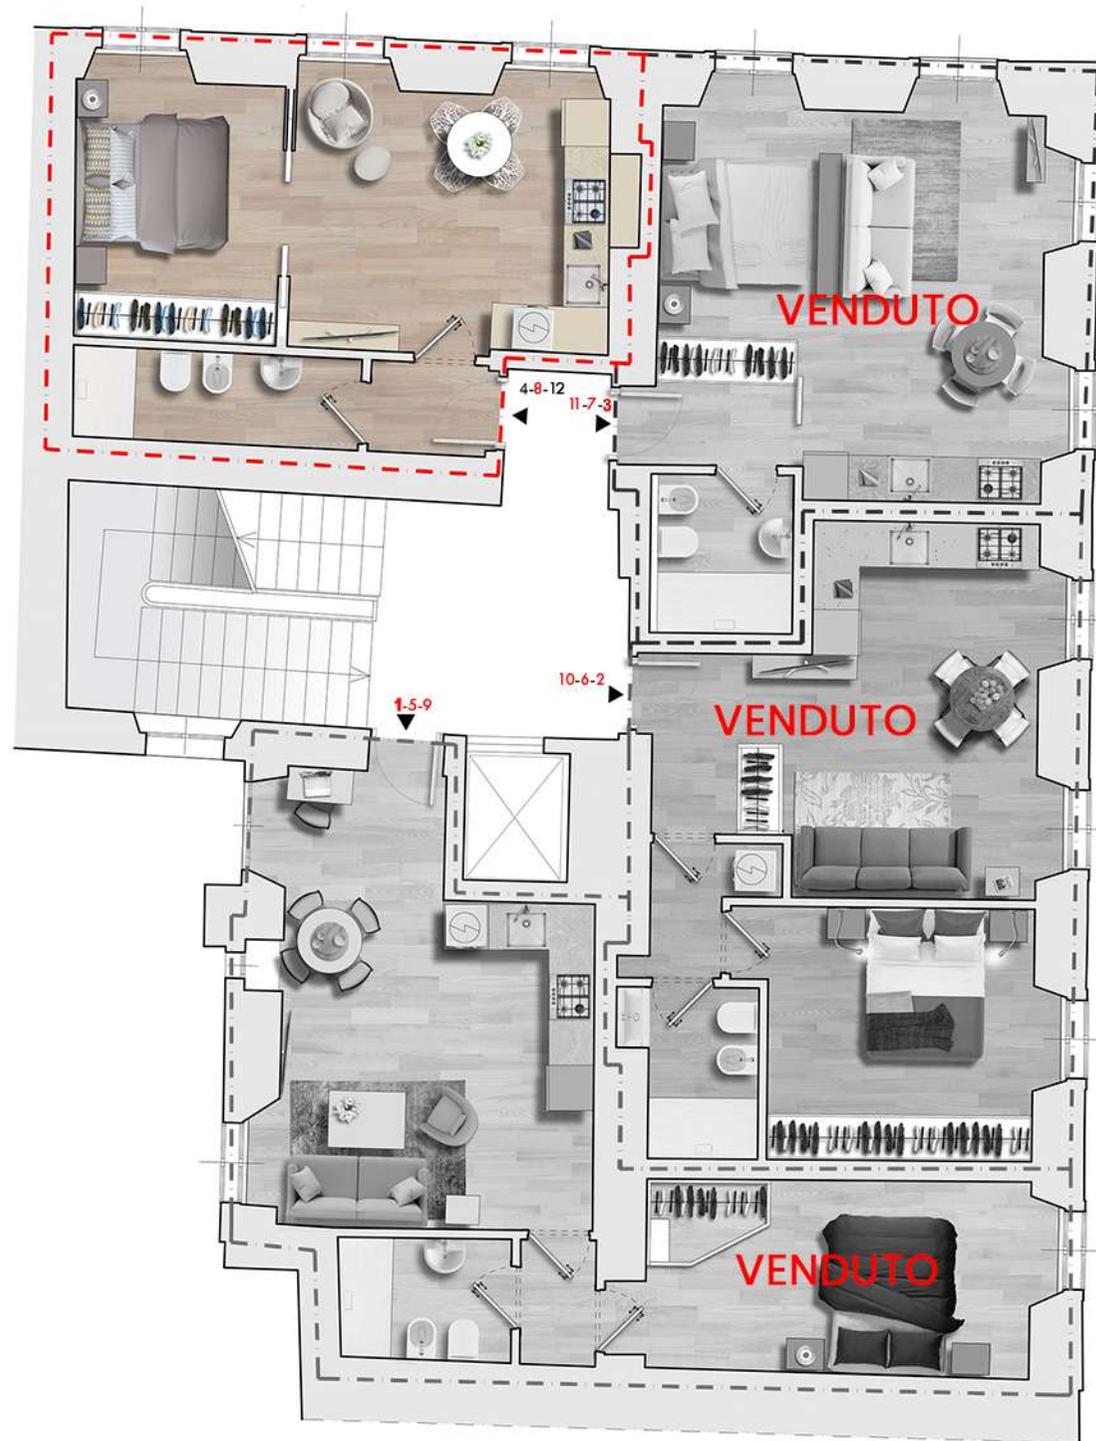

TIRABORA
 CANTIERI
 ☎ 040 631754
 Via del Coroneo n°17
 INFO@CANTIERITIRABORA.IT
 WWW.CANTIERITIRABORA.IT