


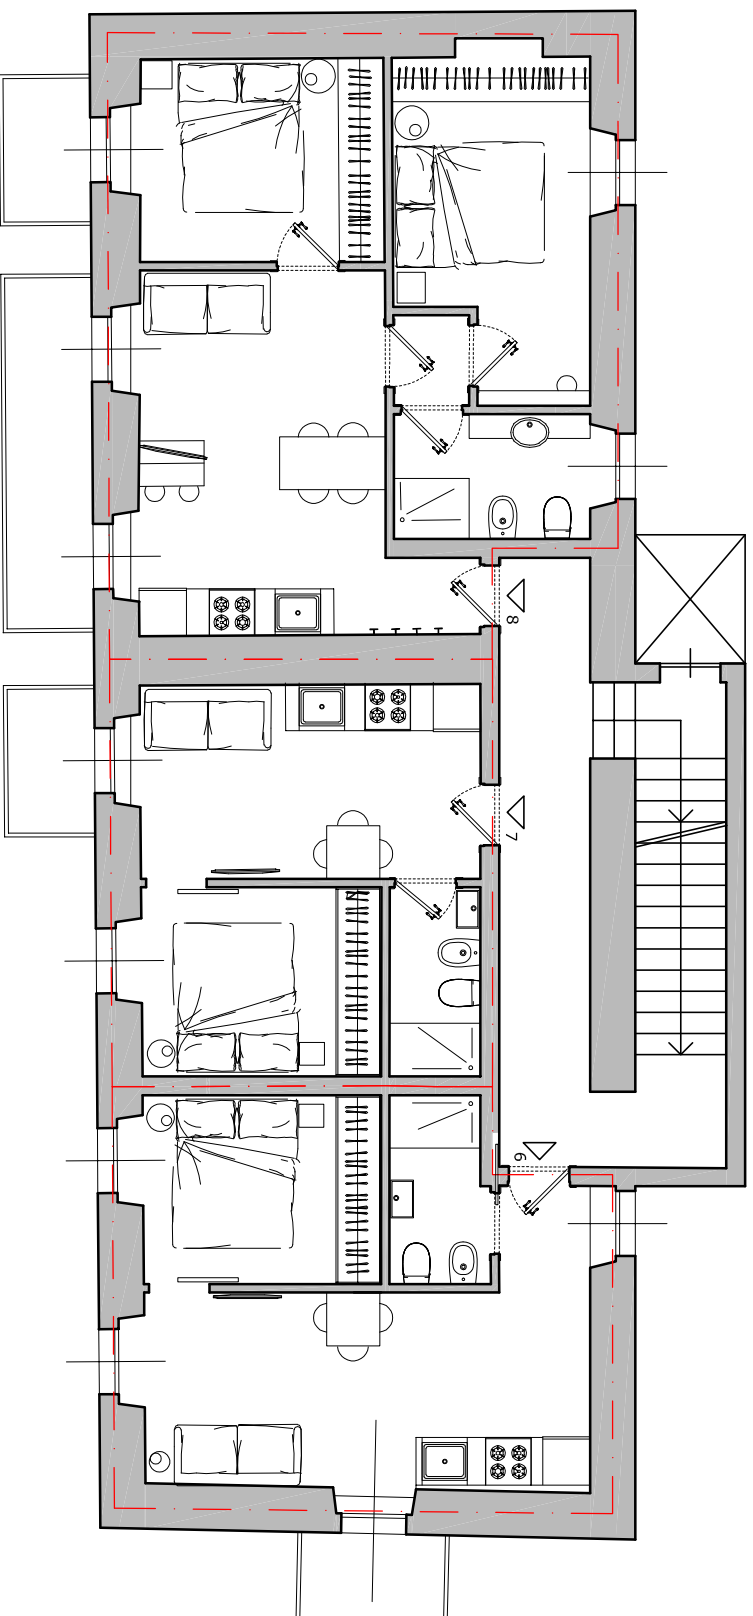

Strada per Lazaretto 5
Scala 1:100
planimetria piano secondo