




TIRABORA

CANTIERI

Via Coroneo n° 17,
34122 Trieste
Tel. 040.631754
www.cantieritirabora.it
mail:info@cantieritirabora.it
P. I.V.A. 01092300324 REA 123870

Strada per Basovizza 56/1

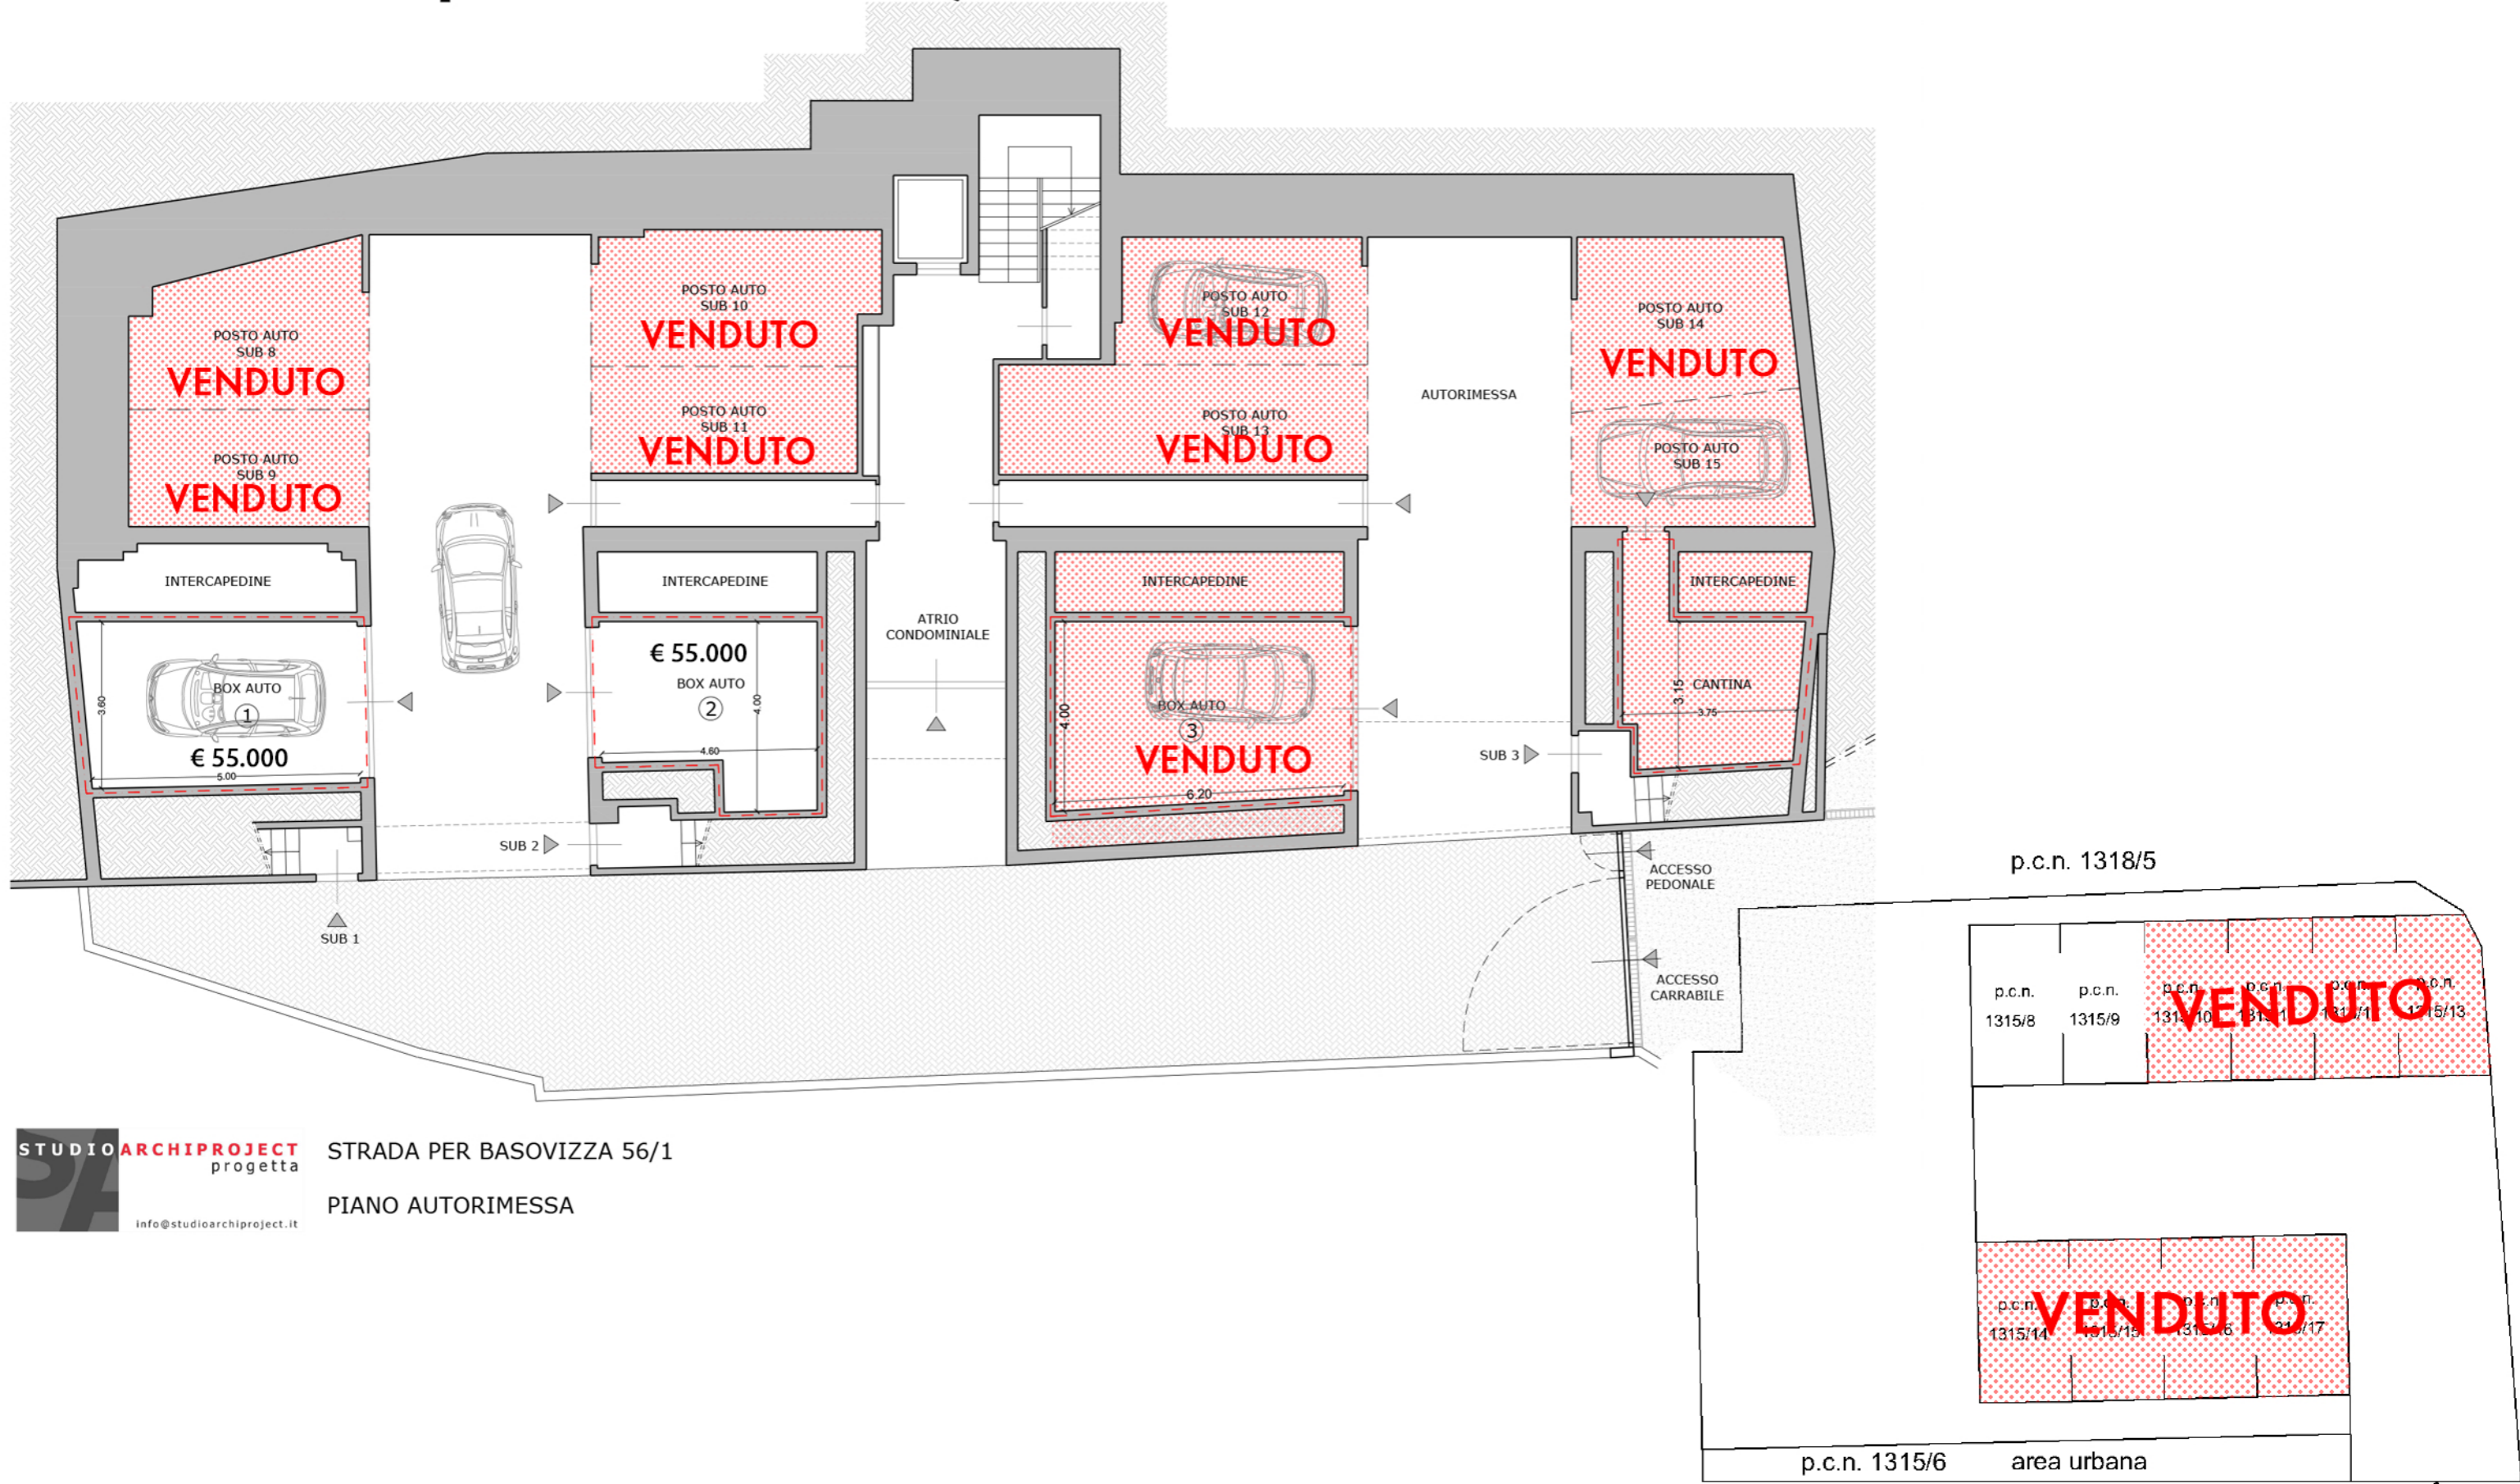

STUDIO ARCHIPROJECT
progetta

info@studioarchiproject.it

STRADA PER BASOVIZZA 56/1

PIANO AUTORIMESSA