

- AA.1 VENDUTO
- AA.2 VENDUTO
- BA.1 VENDUTO
- BA.2 VENDUTO
- BA.3 VENDUTO
- CA.1 VENDUTO
- CA.2 VENDUTO
- DA.1 VENDUTO
- DA.2 VENDUTO
- DA.2b VENDUTO
- EA.1 VENDUTO
- EA.2 VENDUTO
- EA.3 VENDUTO
- EA.4 VENDUTO




BluePalace

Piano ammezzato



progetta
arch. Enzo Chessa

A1.1	103 mq (99+8 mq terrazza)	€ 271.000
A1.2	110 mq (106+8 mq terrazza)	€ 289.000
B1.1	138 mq (131+14 mq terrazza)	€ 330.000
B1.2	138 mq (131+14 mq terrazza)	€ 330.000
C1.1	109.5 mq (104+11 mq terrazza)	€ 292.000
C1.2	112 mq (108+11 mq terrazza)	€ 284.000
D1.1	VENDUTO	
D1.2	VENDUTO	
D1.3	VENDUTO	
E1.1	VENDUTO	
E1.2	VENDUTO	
E1.3	82 mq (78+8 mq terrazza)	€ 229.000
E1.4	VENDUTO	

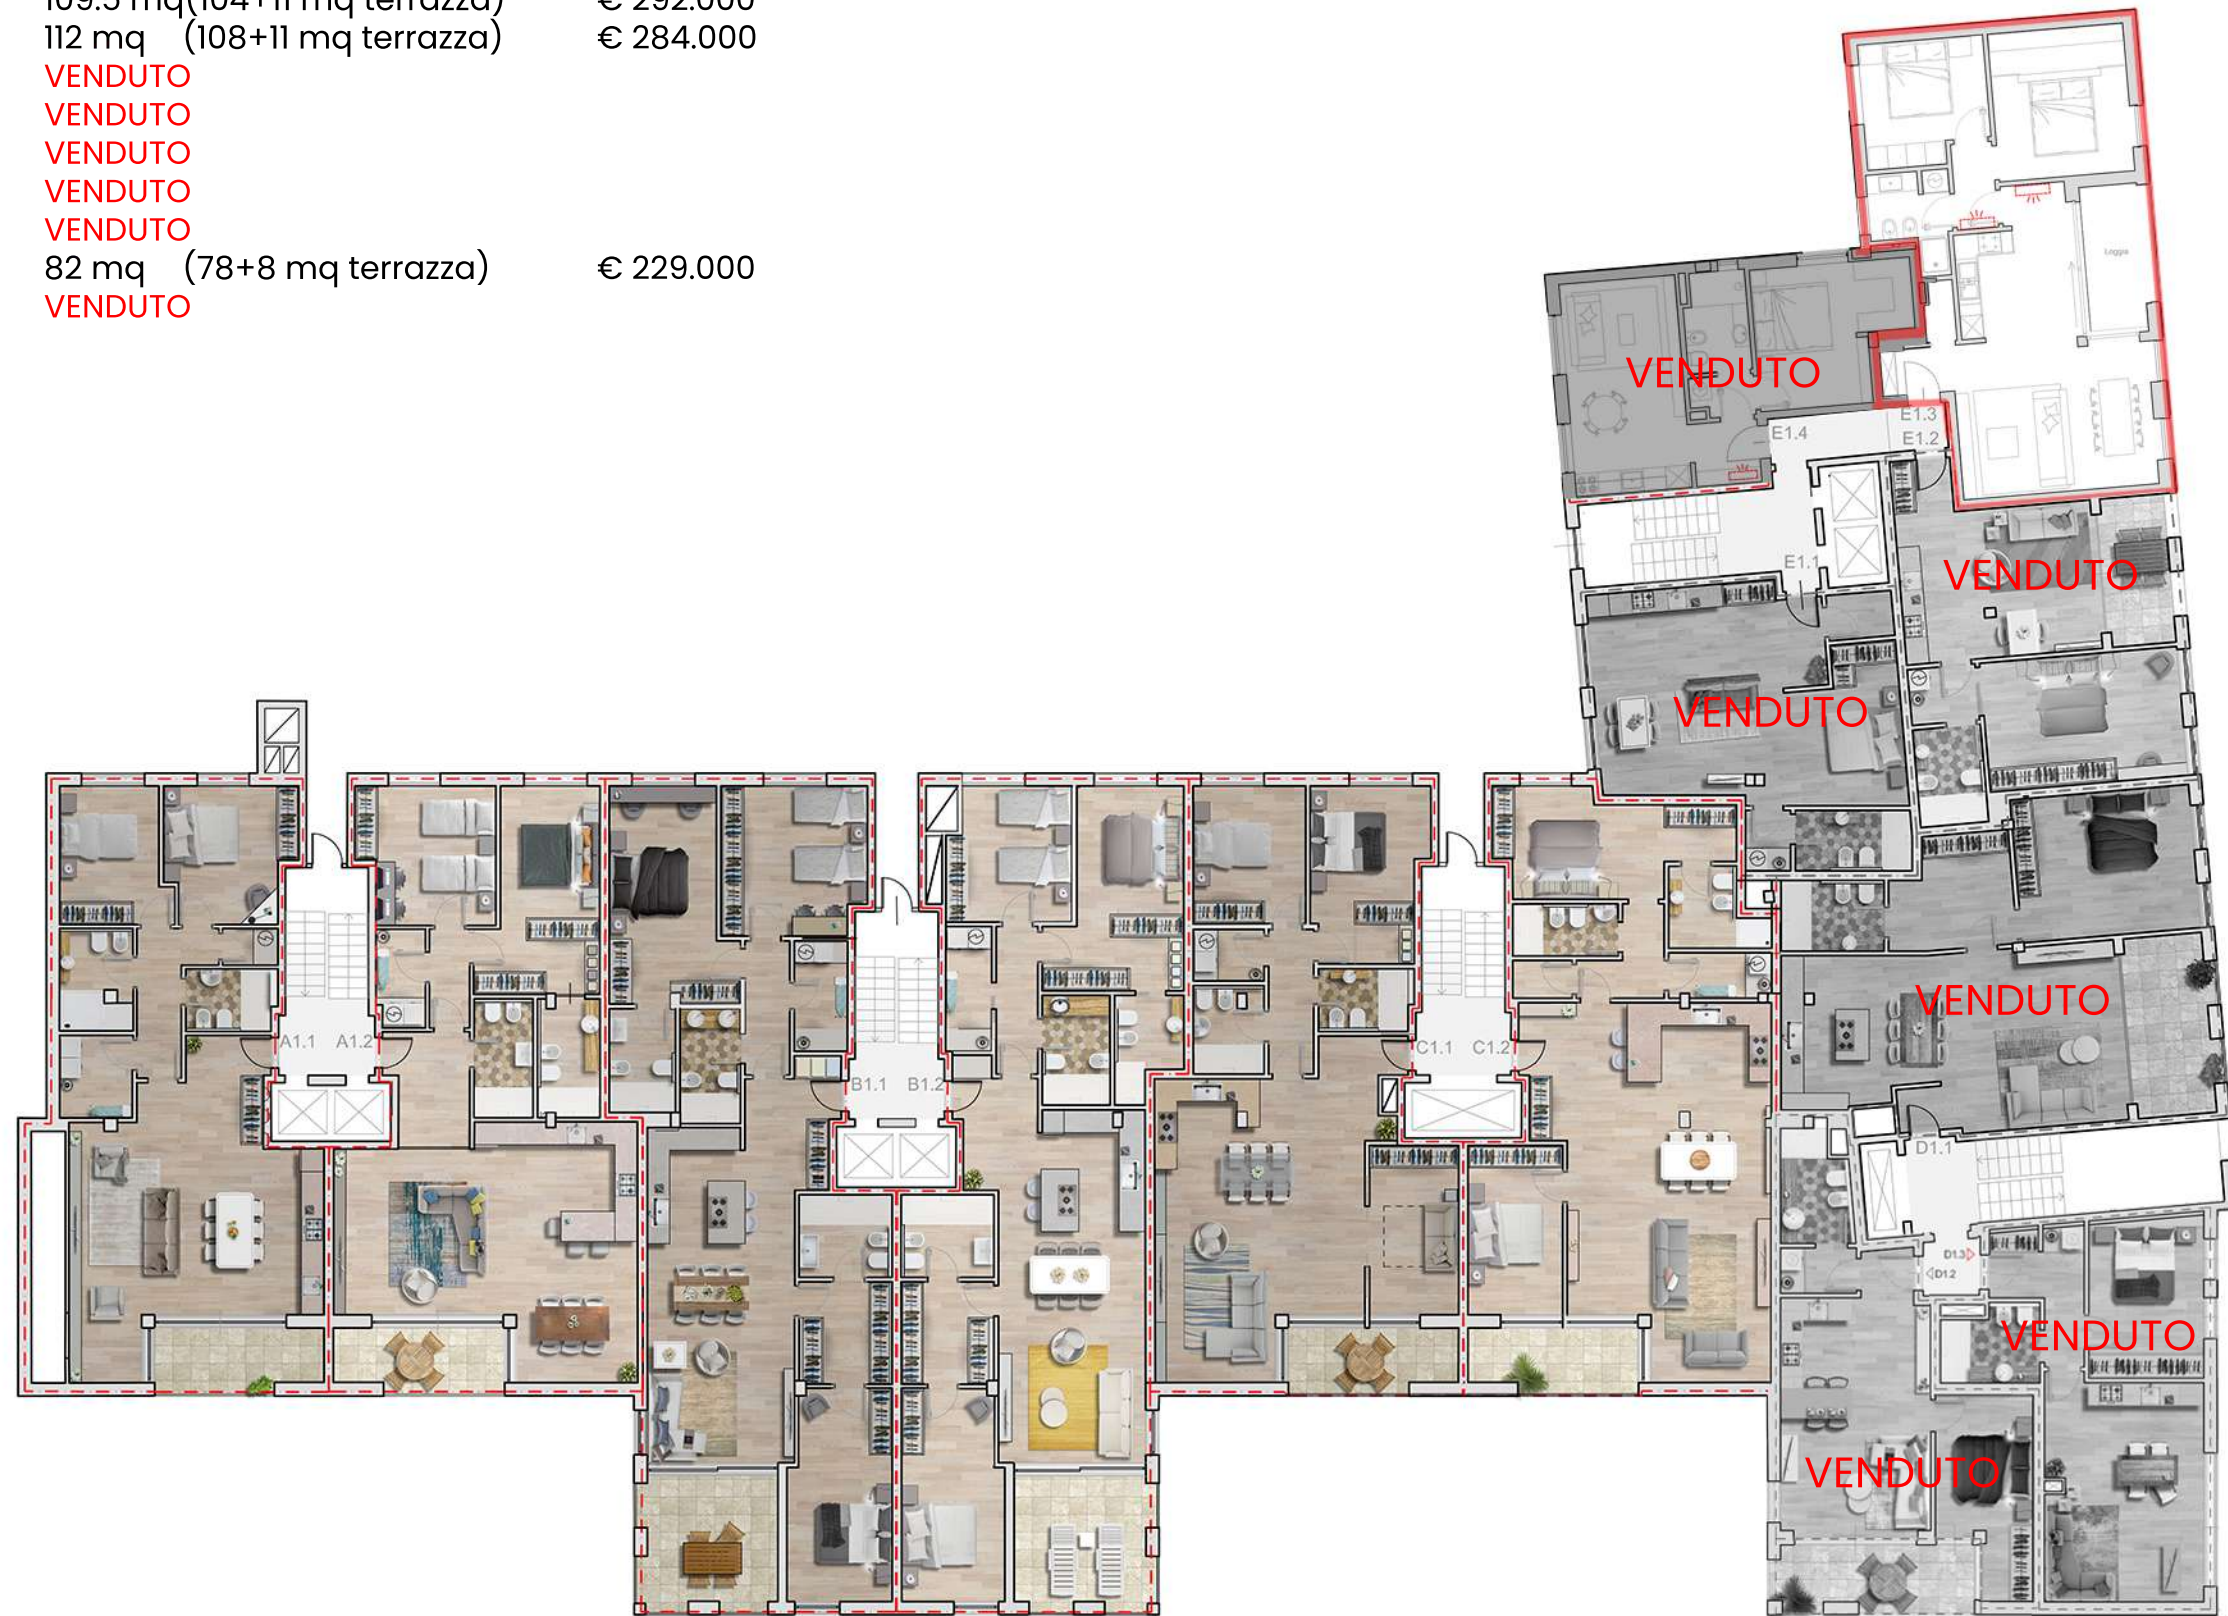

BluePalace

Piano 1




TIRAGORA
SOSTITUIRE
Tel. 040-831074
Via del Corriere 1/12
40138 BOLOGNA
www.cantieri2008.it



progetta
arch. Enzo Chessa

A2.1	VENDUTO	
A2.2	110.5 mq (106+8 mq terrazza)	€ 316.000
B2.1	138 mq (131+14 mq terrazza)	€ 341.000
B2.2	138 mq (131+14mq terrazza)	€ 341.000
C2.1	111 mq (105+12 mq terrazza)	€ 317.000
C2.2	114 mq (108+12 mq terrazza)	€ 309.000
D2.1	VENDUTO	
D2.2	VENDUTO	
D2.3	67 mq (56+23 mq terrazza)	€ 208.000
E2.1	56 mq	€ 139.000
E2.2	VENDUTO	
E2.3	VENDUTO	
E2.4	46 mq	€ 142.000

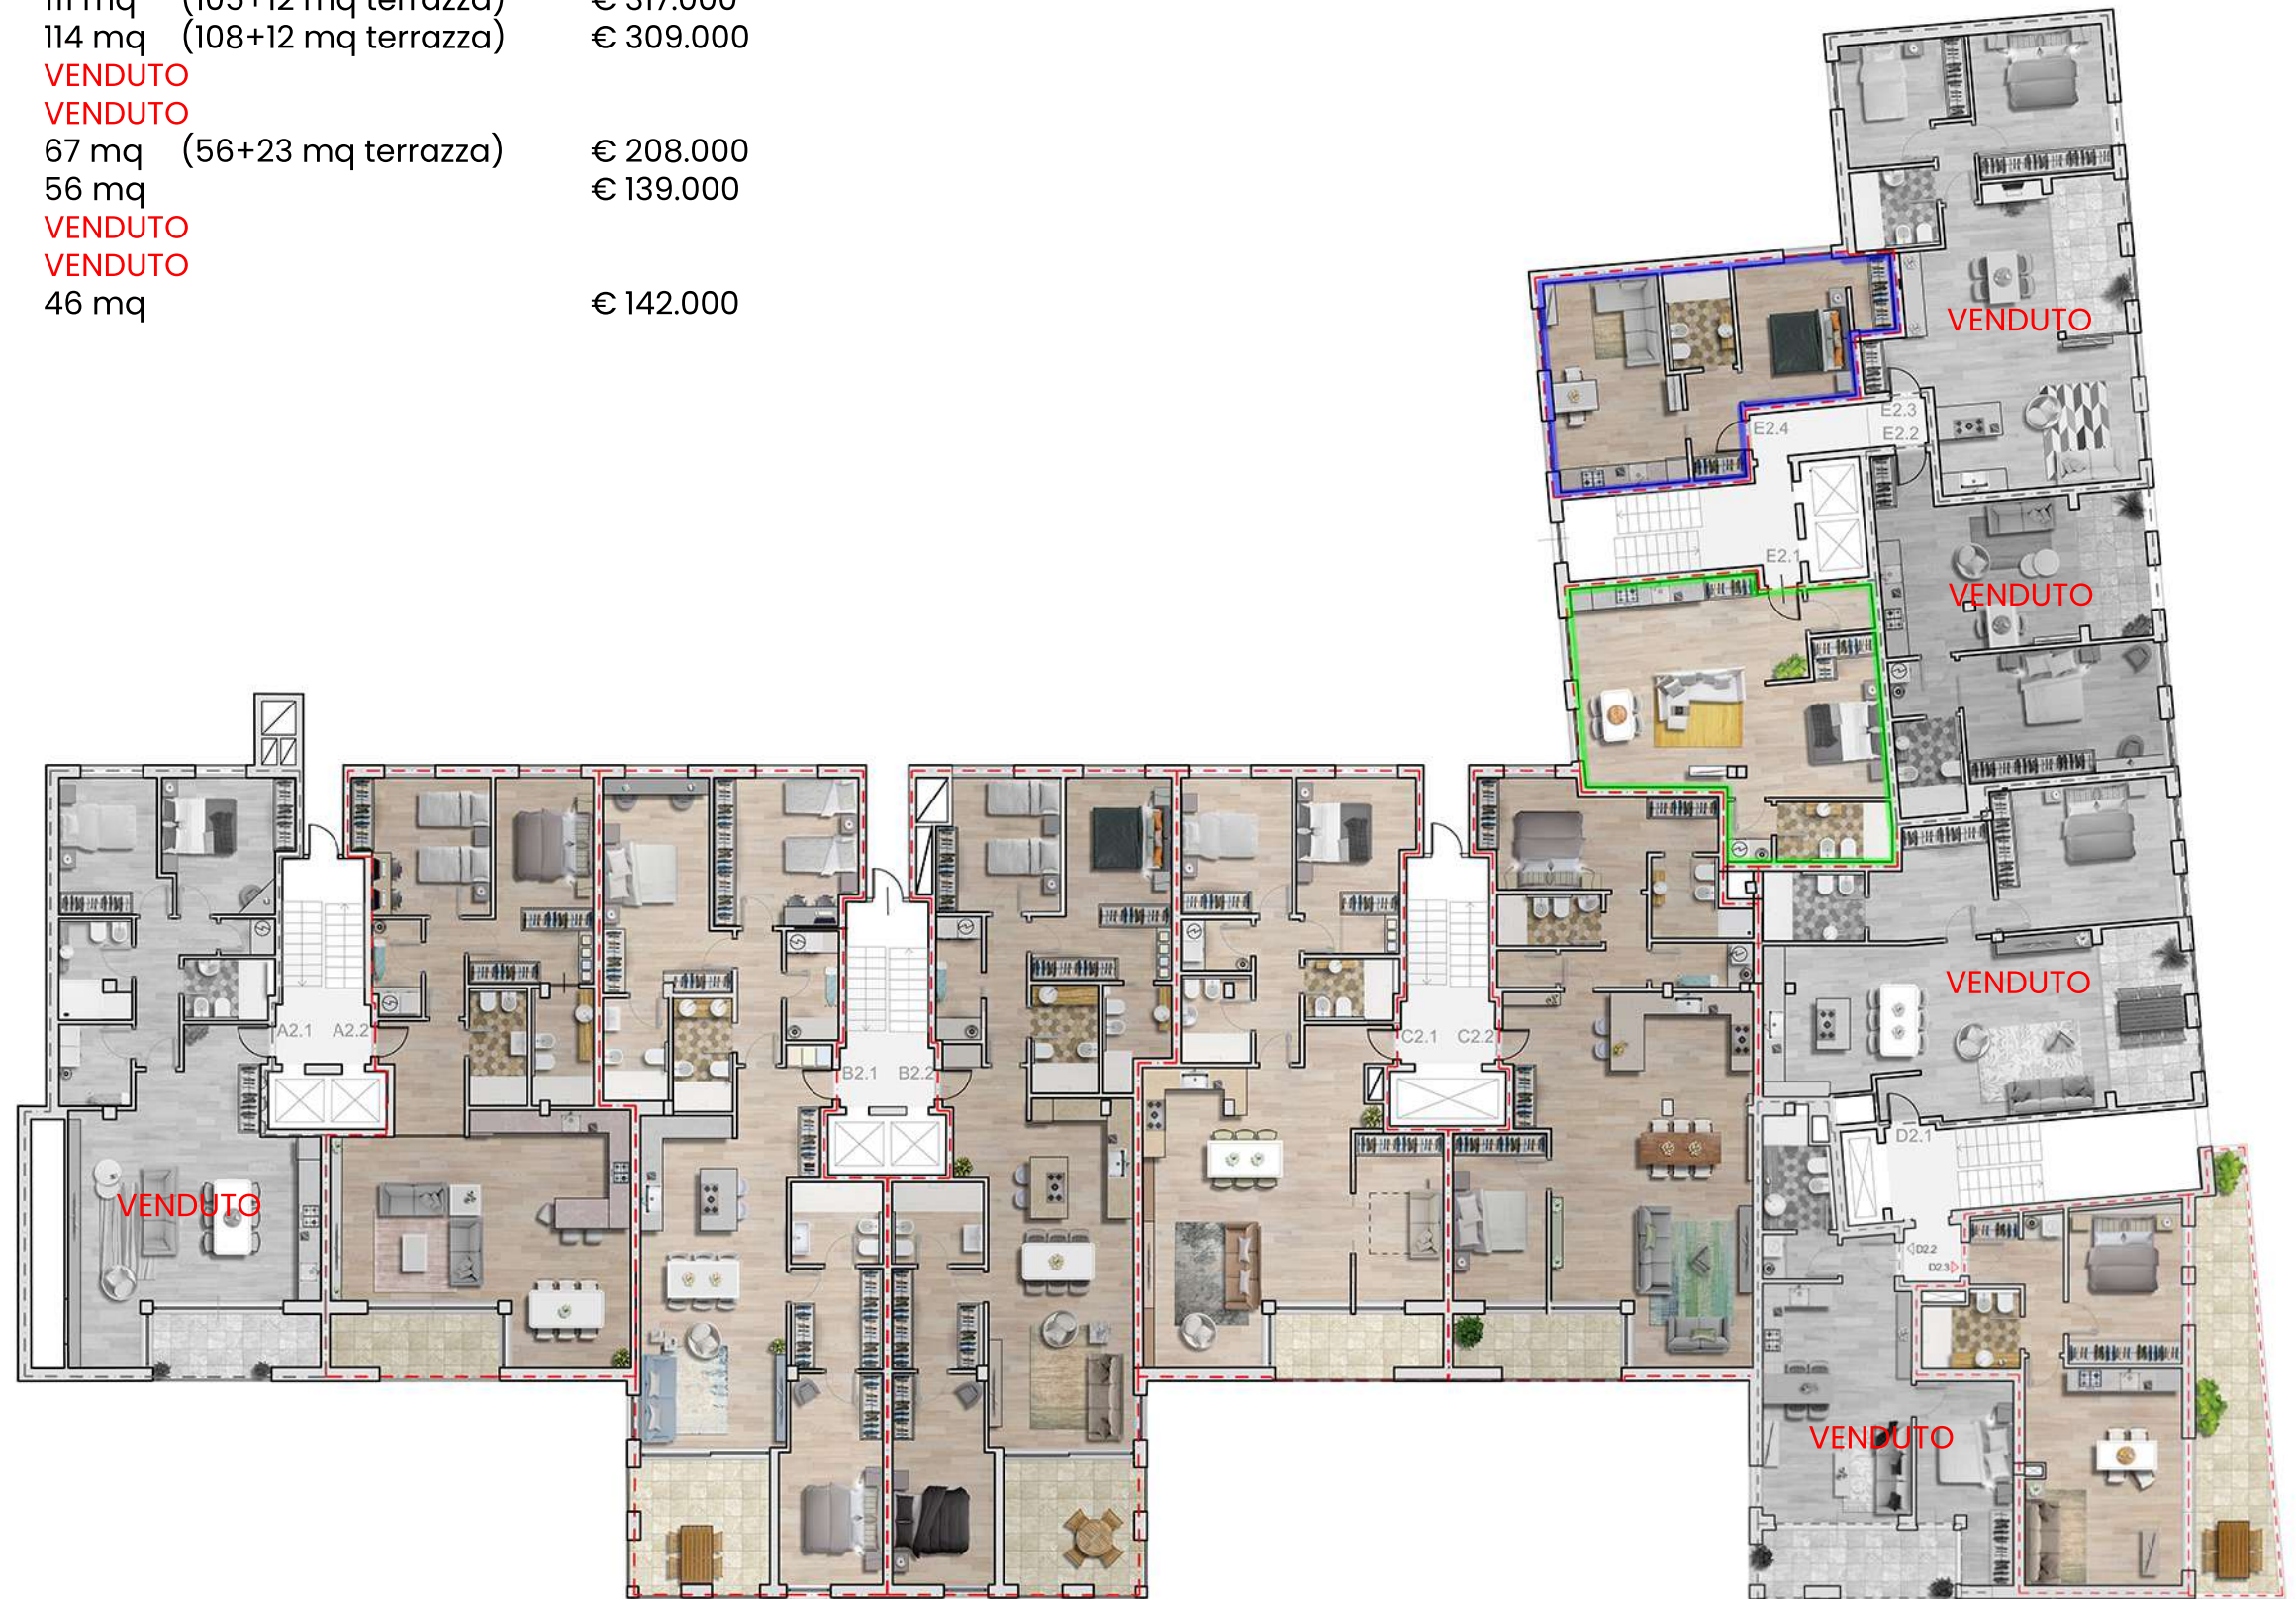


BluePalace

Piano 2



progetta
arch. Enzo Chessa

A3.1	108 mq (104+8 mq terrazza)	€ 325.000
A3.2	VENDUTO	
B3.1	138 mq (131+14 mq terrazza)	€ 407.000
B3.2	138 mq (131+14mq terrazza)	€ 407.000
C3.1	VENDUTO	
C3.2	114 mq (108+12 mq terrazza)	€ 317.000
D3.1	VENDUTO	
D3.2	VENDUTO	
D3.3	67 mq (56+23 mq terrazza)	€ 210.000
E3.1	VENDUTO	
E3.2	VENDUTO	
E3.3	VENDUTO	
E3.4	VENDUTO	

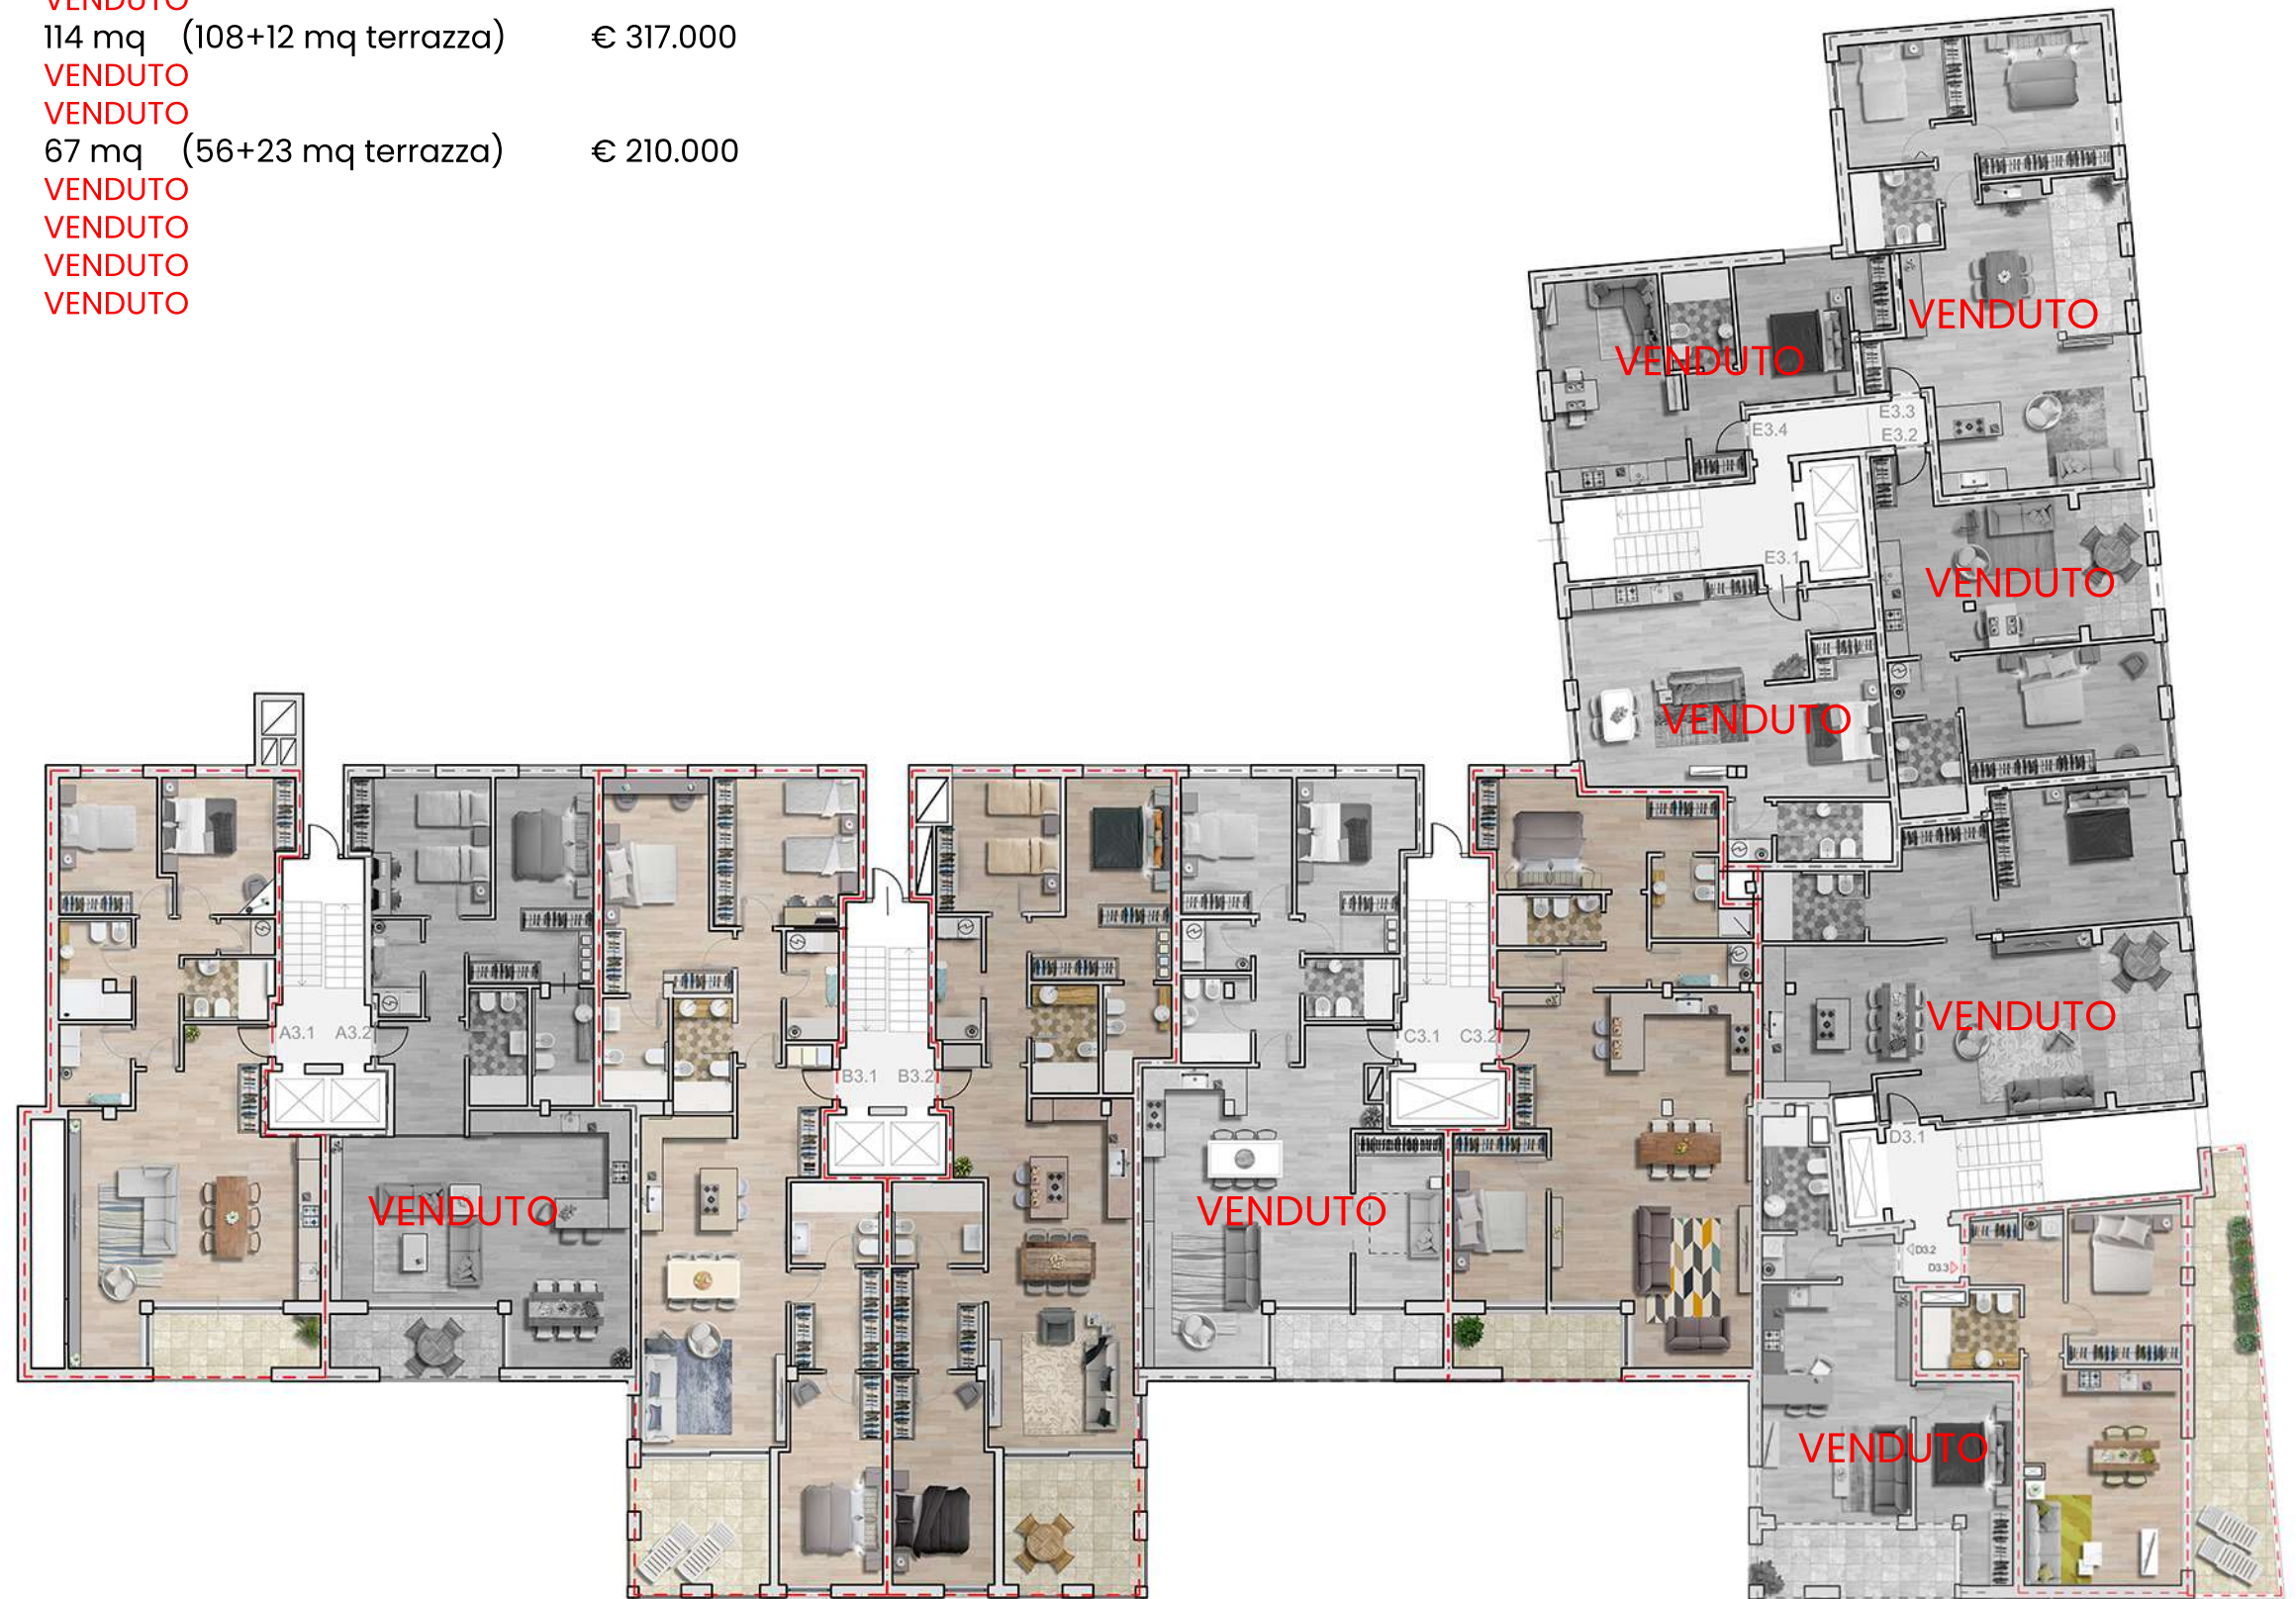


BluePalace

Piano 3



progetta
arch. Enzo Chessa

A4.1	VENDUTO	
A4.2	VENDUTO	
B4.1	VENDUTO	
B4.2	VENDUTO	
C4.1	VENDUTO	
C4.2	114 mq (104+12 mq terrazza)	€ 343.000
D4.1	94.5 mq (80+29 mq terrazza)	€ 278.000
D4.2	VENDUTO	
D4.3	VENDUTO	
E4.1	95 mq (84+22 mq terrazza)	€ 289.000
E4.2	VENDUTO	
E4.3	VENDUTO	

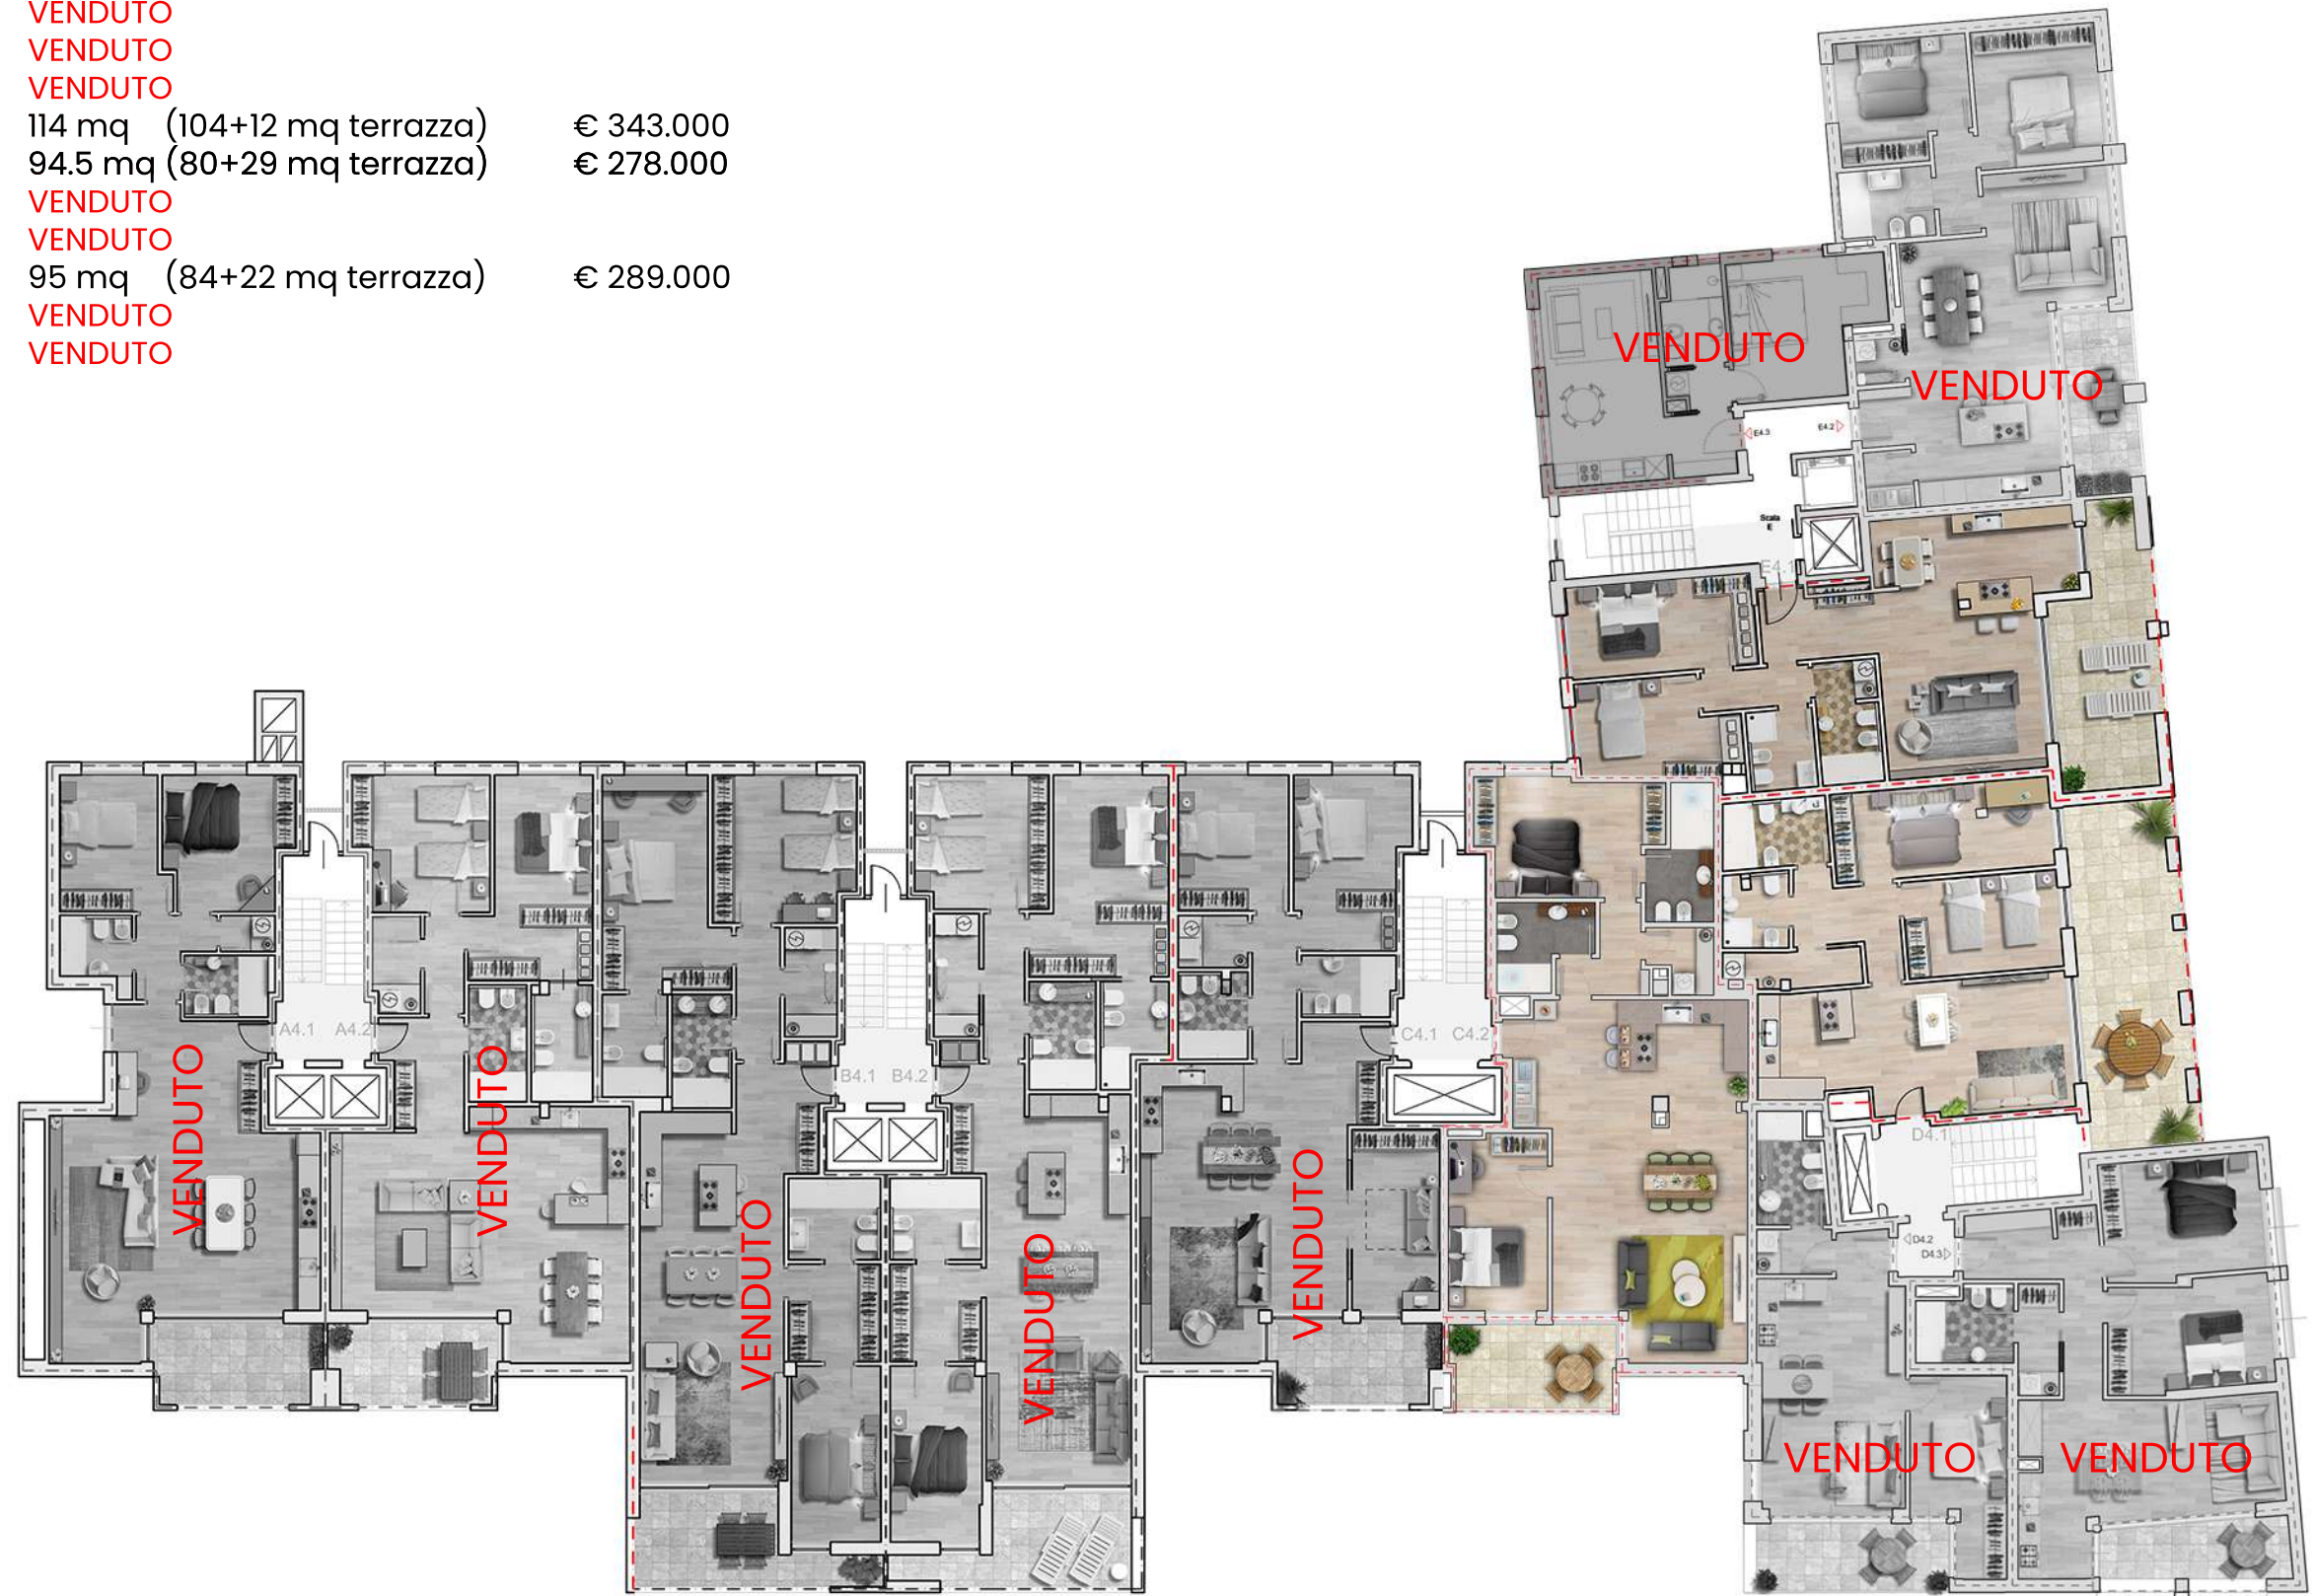

BluePalace

Piano 4



progetta
arch. Enzo Chessa

A5.1	VENDUTO	
A5.2	VENDUTO	
B5.1	VENDUTO	
B5.2	VENDUTO	
C5.1	VENDUTO	
C5.2	115.5 mq (108+15 mq terrazza)	€ 375.000
D5.1	VENDUTO	
D5.2	VENDUTO	
D5.3	85 mq (80+10 mq terrazza)	€ 306.000
E5.1	94 mq (83+22 mq terrazza)	€ 301.000
E5.2	86 mq (82+9 mq terrazza)	€ 284.000
E5.3	VENDUTO	



BluePalace

Piano 5



progetta
arch. Enzo Chessa

- A6.1 VENDUTO
- A6.2 VENDUTO
- B6.1 VENDUTO
- B6.2 VENDUTO
- C6.1 VENDUTO
- C6.2 VENDUTO




BluePalace

Piano 6



progetta
arch. Enzo Chessa

A7.1 VENDUTO
A7.2 VENDUTO
B7.1 VENDUTO
B7.2 VENDUTO
C7.1 VENDUTO
C7.2 VENDUTO

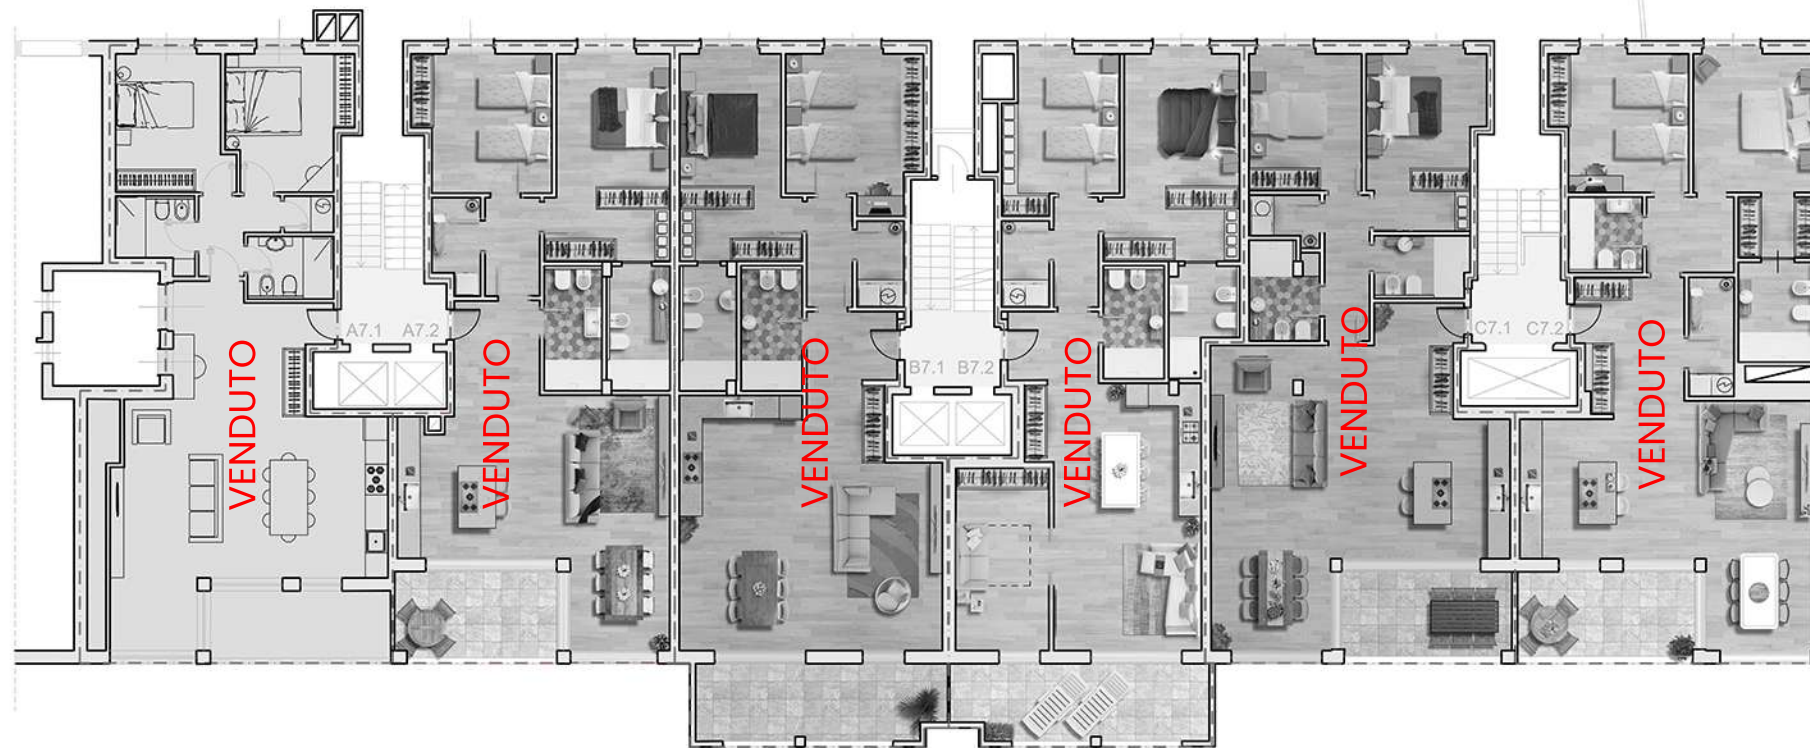

BluePalace

Piano7



TIRABORA
SOCIETÀ
S.p.A.
Via del Corriere 1152
00187 Roma (RM)
www.tirabora.it



progetta
arch. Enzo Chessa



NONO PIANO



OTTAVO PIANO

SUPERFICI COMMERCIALI

Appartamento A8.1 € 740.000

P8: 95mq + 19mq (terrazzo)

P9: 37mq + 56mq (terrazzi)

Appartamento A8.2 € 768.000

P8: 94mq + 19mq (terrazzo)

P9: 41mq + 47mq (terrazzi)

Appartamento B8.1 € 788.000

P8: 107mq + 11mq (terrazzo)

P9: 44mq + 58mq (terrazzi)

Appartamento B8.2 € 788.000

P8: 106mq + 11mq (terrazzo)

P9: 49mq + 58mq (terrazzi)

Appartamento C8.1 € 773.000

P8: 94mq + 19mq (terrazzo)

P9: 45mq + 47mq (terrazzi)

Appartamento C8.2 € 799.000

P8: 107mq + 19mq (terrazzo)

P9: 32mq + 70mq (terrazzo)

Nota:
La superficie dei terrazzi si riferisce alla superficie calpestabile.

* Vano con quota pavimento +0,70 m

BLUE PALACE

PROGETTO ARCHITETTONICO

OGGETTO:
Piani ottavo e nono distribuzione interna e superfici commerciali

Scala 1:100 (Foglio A2)

Data: 27.02.2024

Revisione 04



Revisione 04
15.09.2023

BluePalace

Piano primo interrato



CHE ASSOCIATI
STUDIO S.T.P. & R.L.
Progetta
Arch. Enzo Chessa

Via Udine civ. 11

FUORI SCALA
LE METRATURE SONO PURAMENTE INDICATIVE E NON COSTITUISCONO ELEMENTO CONTRATTUALE

Revisione 04
14.09.2023

BluePalace

Piano
secondo
interrato



CHE ASSOCIATI
S.T.P. & R.L.
Progetta
Arch. Enzo Chessa

PIANO SECONDO
SEMINTERRATO

PIANO TERZO
INTERRATO



FUORI SCALA
LE METRATURE SONO PURAMENTE INDICATIVE E NON COSTITUISCONO ELEMENTO CONTRATTUALE

- Cantina 1 € 6.000
- Cantina 2 € 6.000
- Cantina 3 € 6.000
- Cantina 4 € 6.000
- Cantina 5 € 6.000
- Cantina 6 € 6.000
- Cantina 7 € 7.500
- Cantina 8 € 5.000
- Cantina 9 € 5.000
- Cantina 10 € 5.500
- Cantina 11 € 5.000
- Cantina 12 € 5.000
- Cantina 13 € 6.000

Revisione 03
13.12.2022

BluePalace

Piano
sotto giardini



CHE ASSOCIATI
STUDIO S.T.P. & R.L.
Progetta
Arch. Enzo Chessa

▽
PIANO SECONDO
SEMINTERRATO



Via Udine civ .11

FUORI SCALA
LE METRATURE SONO PURAMENTE INDICATIVE E NON COSTITUISCONO ELEMENTO CONTRATTUALE