


1.a	50 mq	€ 119.000
1.b	48 mq	€ 124.000
1.c	56 mq	€ 126.000
1.d	50 mq	€ 126.000
1.e	50 mq	€ 136.000
1.f	46 mq	€ 127.000

~~€ 758.000~~

€ 745.000 con il contributo d'impresa

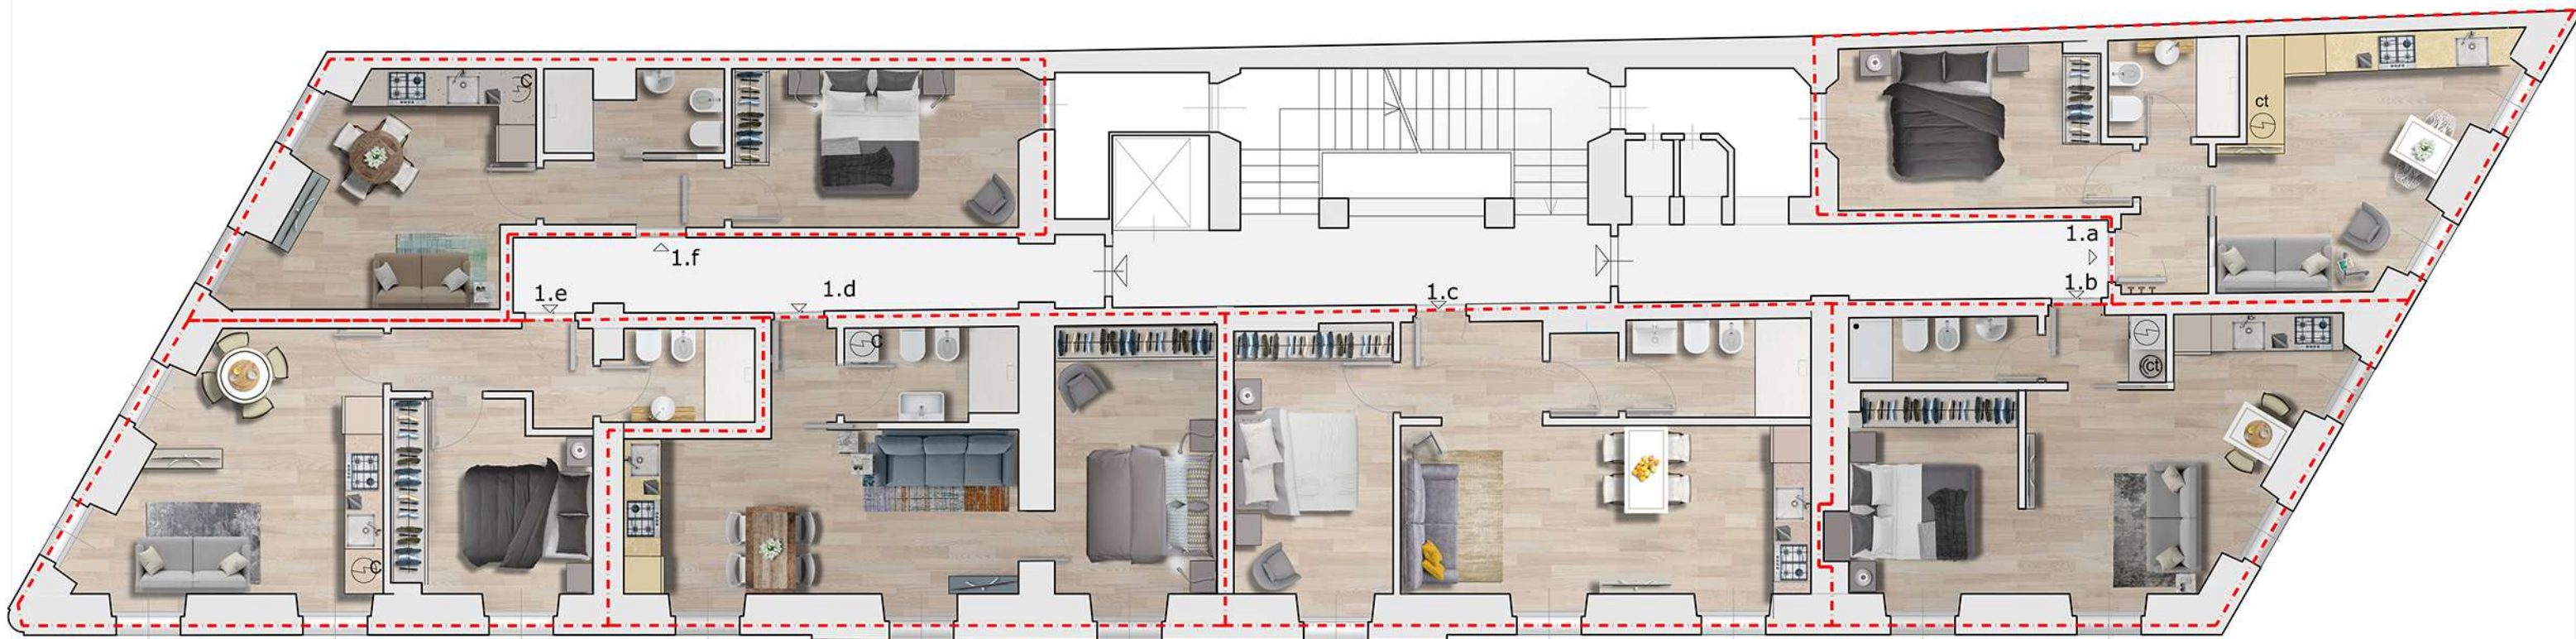

N.B. Le planimetrie sono puramente indicative.